Commune de Prangins

Annexe au préavis 38/13

Nouvelle école enfantine/UAPE

"ARCHIMEDE"

Architecte : M. Pierre-Alain DUPRAZ, Genève

- ***ANNEXE 1 - Planning synthétique des travaux***
- ***ANNEXE 2 - Plan de situation du projet global***
- ***ANNEXE 3 - Synthèse du projet école/UAPE***
  Plans, façade principale, coupe
- ***ANNEXE 4 - Schéma répartition des coûts du projet global***

Annexe 1 - Planning synthétique des travaux

Commune de Prangins

ECOLE ENFANTINE DE 6 CLASSES ET UNITE D'ACCUEIL POUR ECOLIERS (UAPE) DE 65 PLACES

Parcelle 831, LES MORETTES, 1197 PRANGINS

Pierre-Alain Dupraz architecte ETS FAS

5 rue des Cordiers, 1207 GENEVE

tél. 022 700 75 00 fax. 022 700 75 01

PLANNING DE LA PHASE D'ETUDES ET REALISATION

phase 1= avant-projet, projet, autorisation, appel d'offres

phase 2= préparation de l'exécution, exécution, mise en service

08.04.2013; NC. / PRA planning phase 1+2

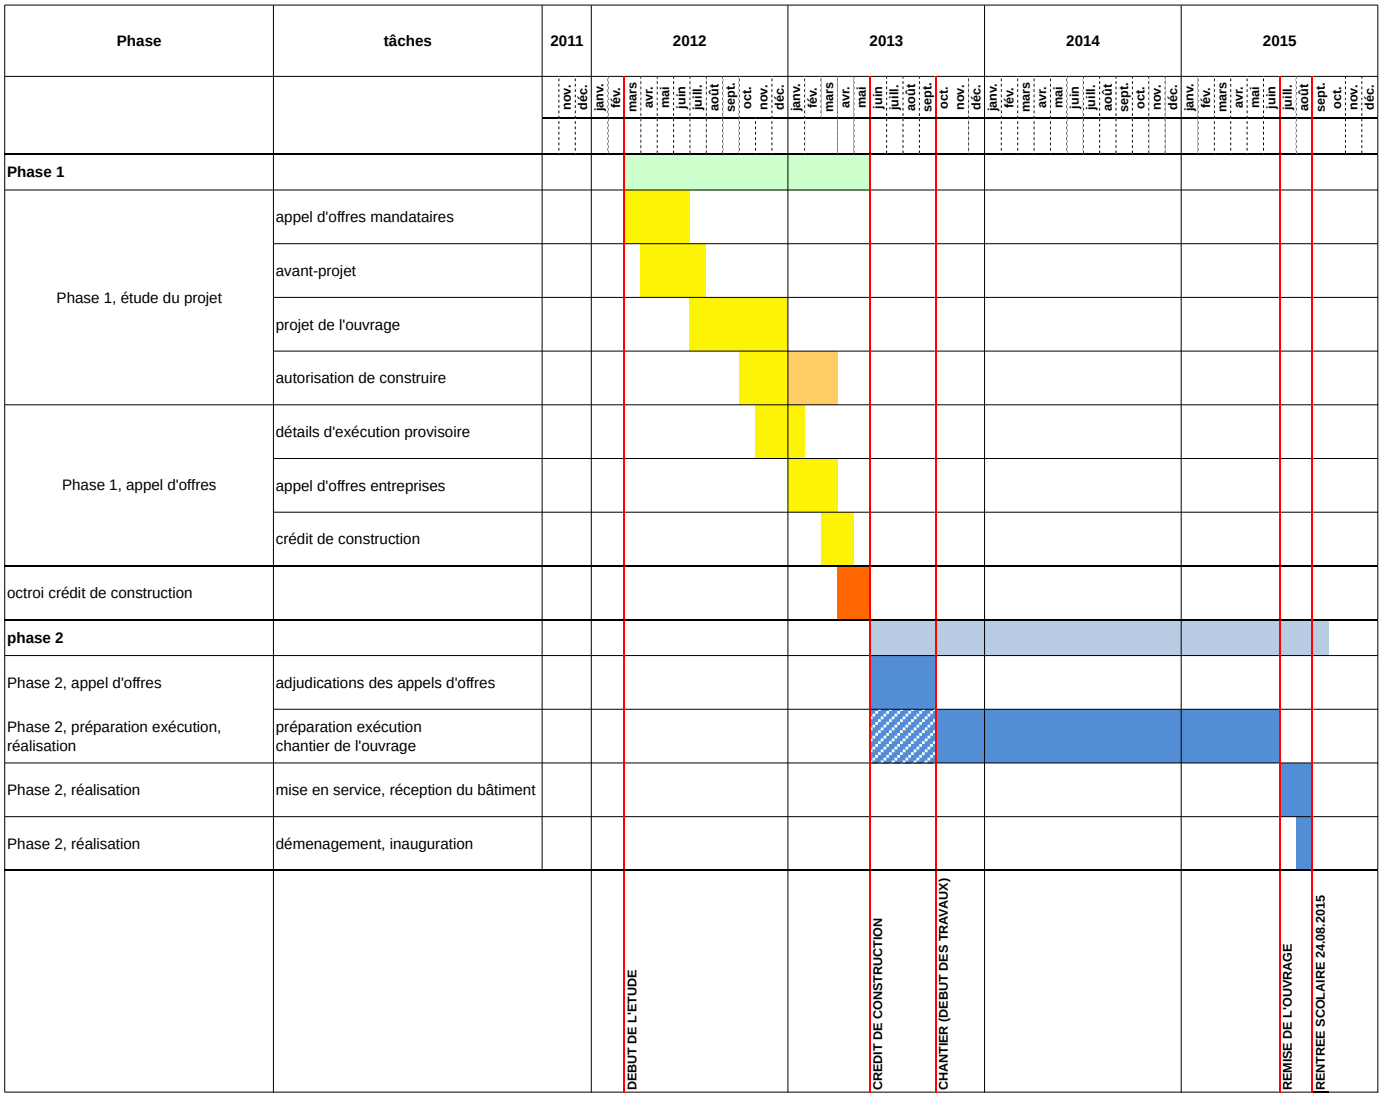

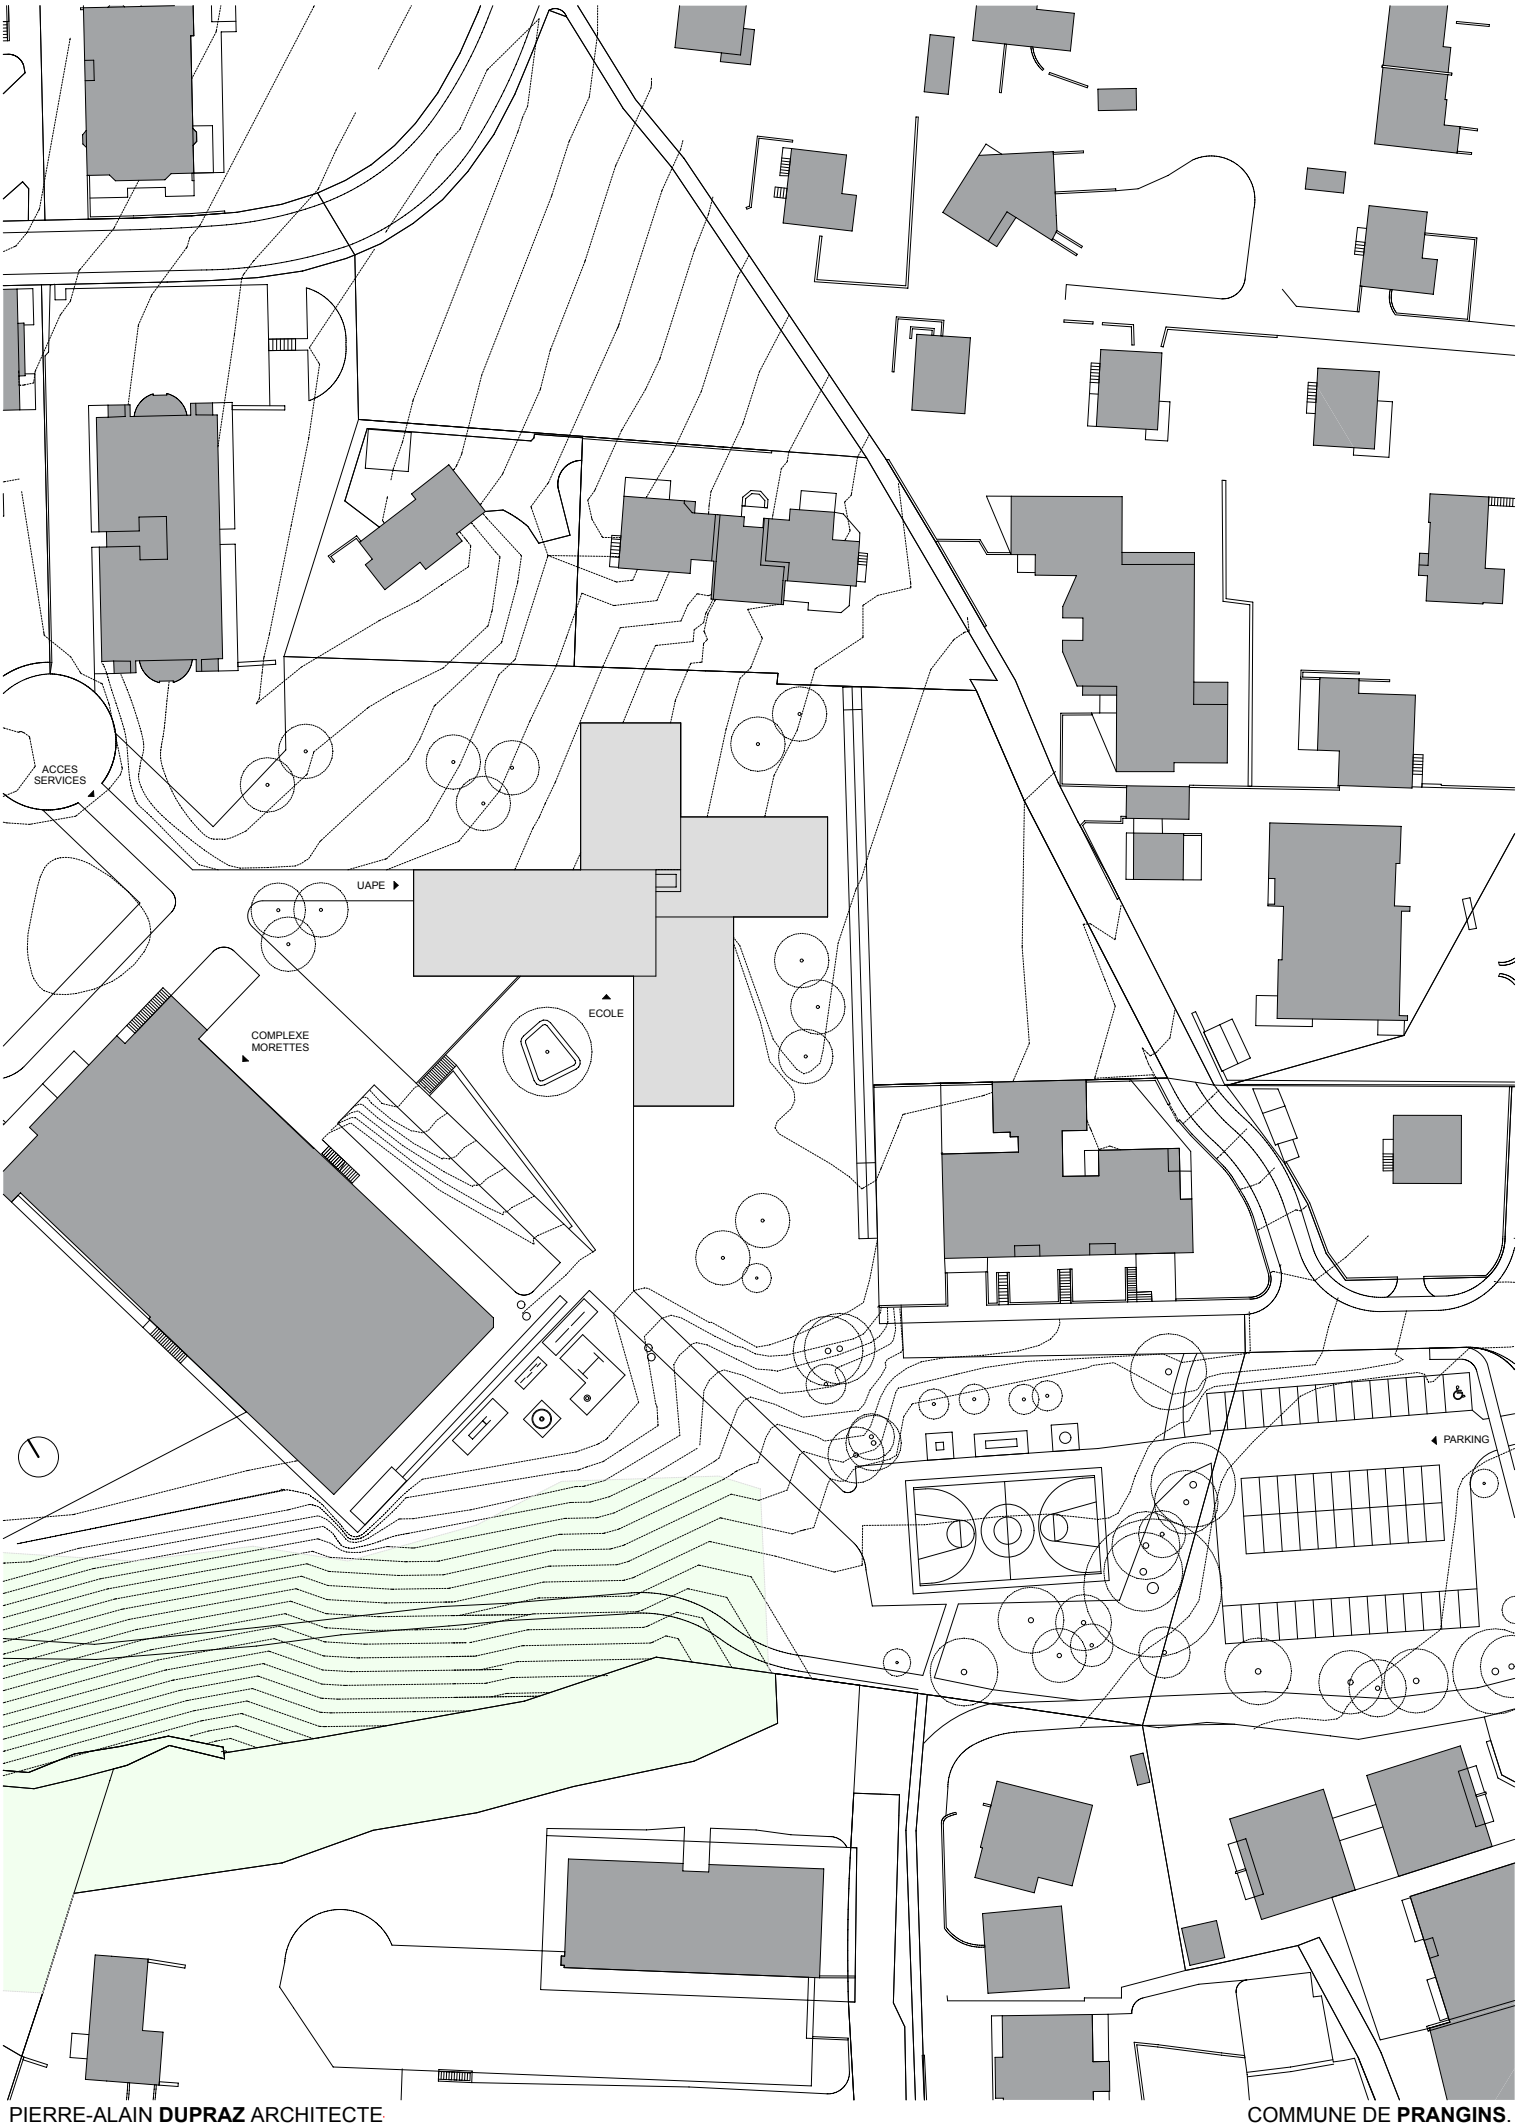

PIERRE-ALAIN **DUPRAZ** ARCHITECTE.
ECOLE ENFANTINE DE 6 CLASSES ET UNITE D'ACCUEIL POUR ECOLIERS (UAPE) DE 65 PLACES.
ANNEXE 2 - **PLAN DE SITUATION DU PROJET GLOBAL.**

COMMUNE DE **PRANGINS**.
08 AVRIL 2013.
ECHELLE **1/1000.**

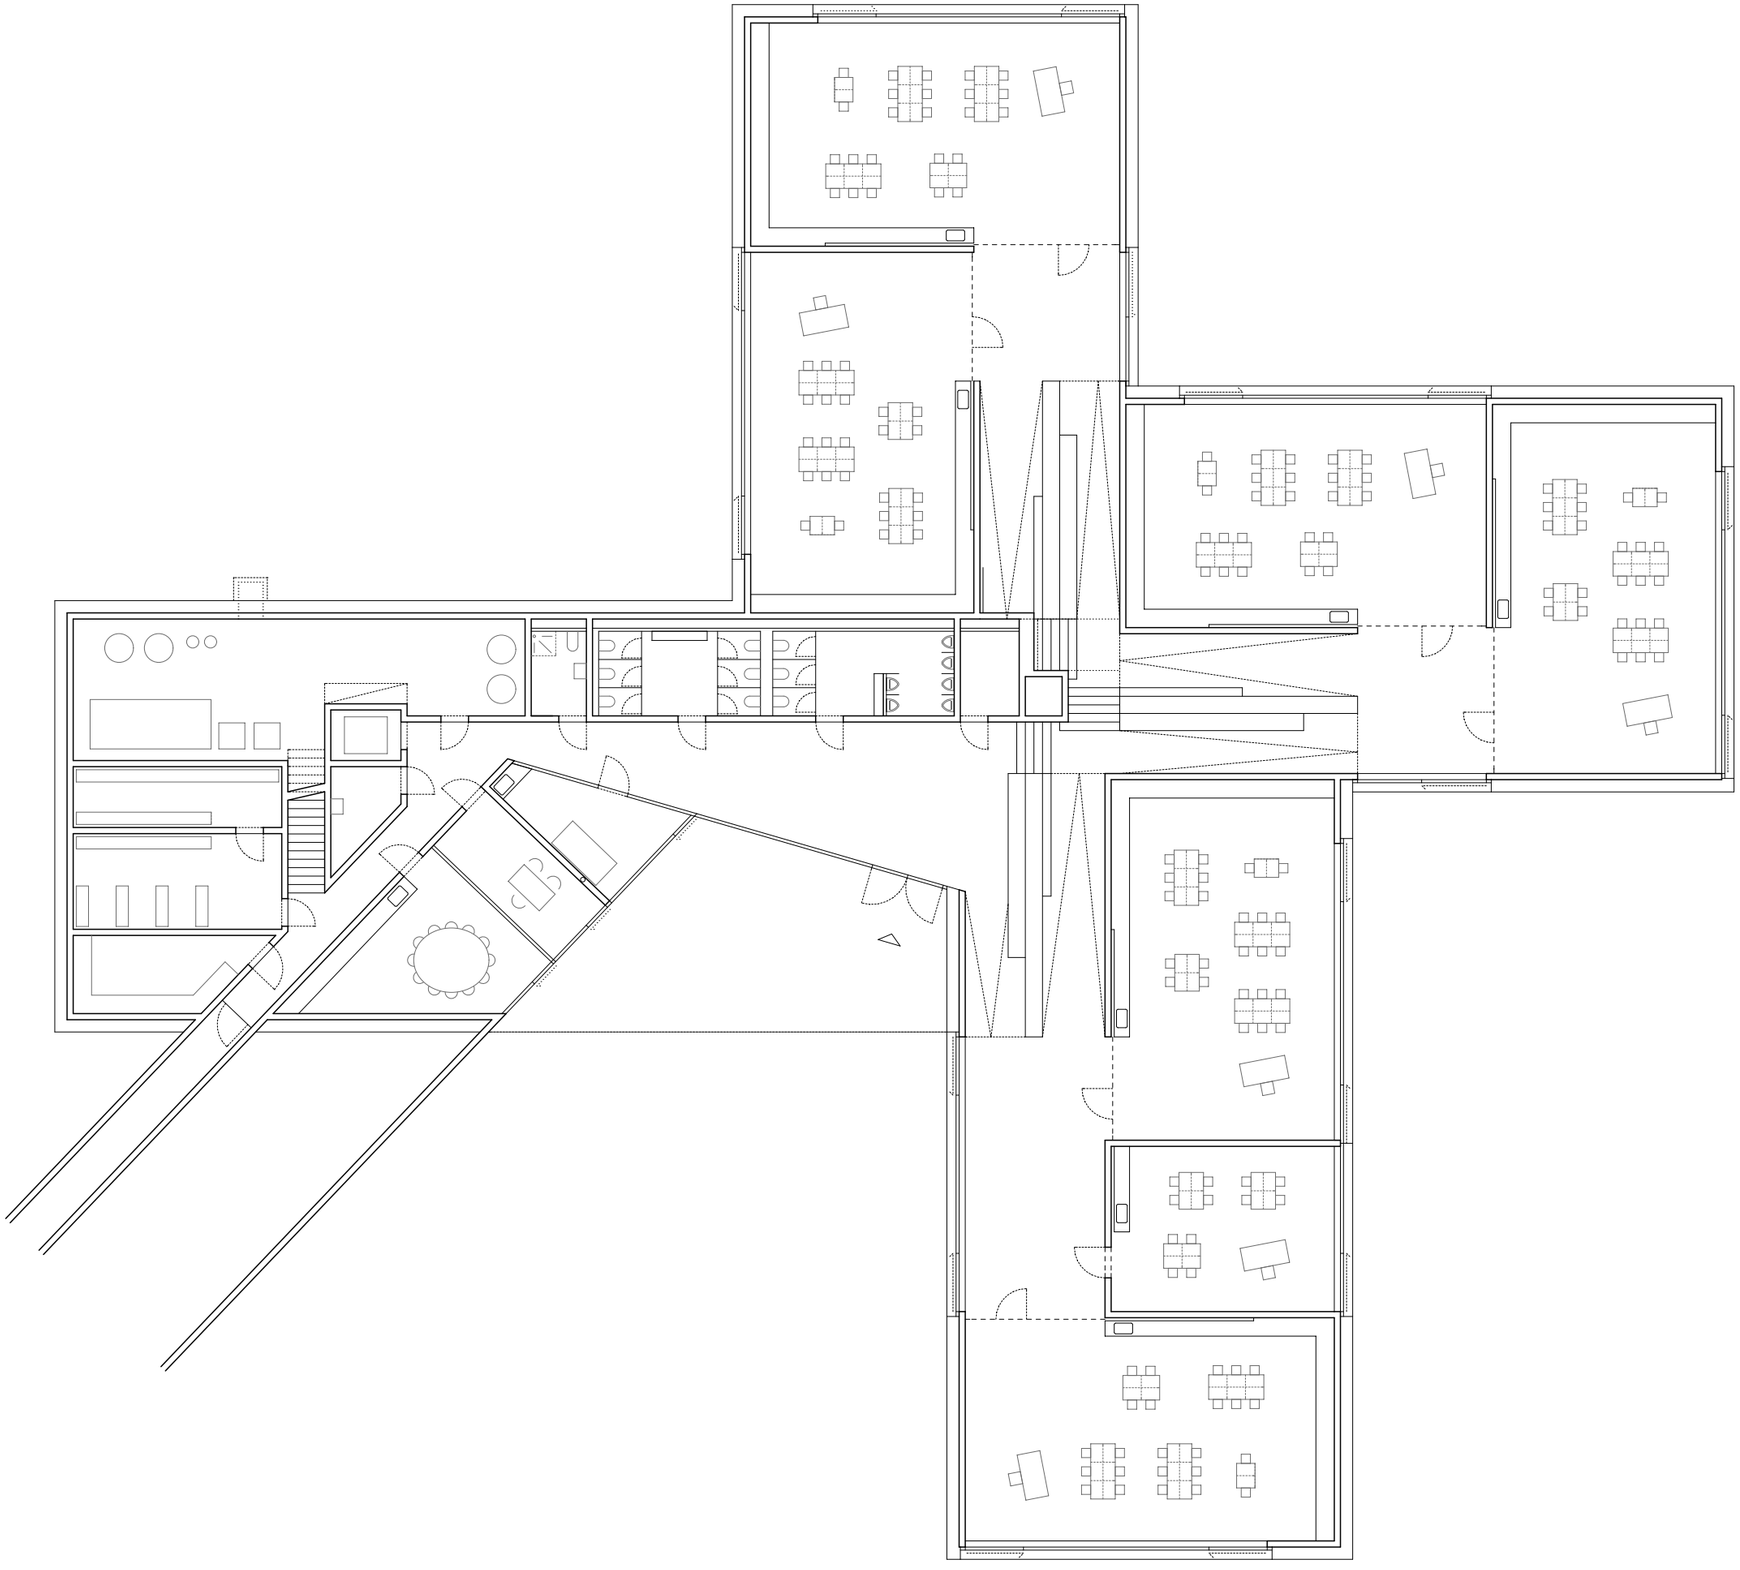

PIERRE-ALAIN **DUPRAZ** ARCHITECTE
ECOLE ENFANTINE DE 6 CLASSES ET UNITE D'ACCUEIL POUR ECOLIERS (UAPE) DE 65 PLACES.
ANNEXE 3 - SYNTHESE DU PROJET, **PLAN DU REZ INFERIEUR**.

COMMUNE DE **PRANGINS.**
08 AVRIL 2013.
ECHELLE **1/200.**

PIERRE-ALAIN **DUPRAZ** ARCHITECTE
ECOLE ENFANTINE DE 6 CLASSES ET UNITE D'ACCUEIL POUR ECOLIERS (UAPE) DE 65 PLACES.
ANNEXE 3 - SYNTHESE DU PROJET, **PLAN DU REZ SUPERIEUR**.

COMMUNE DE **PRANGINS.**
08 AVRIL 2013.
ECHELLE **1/200.**

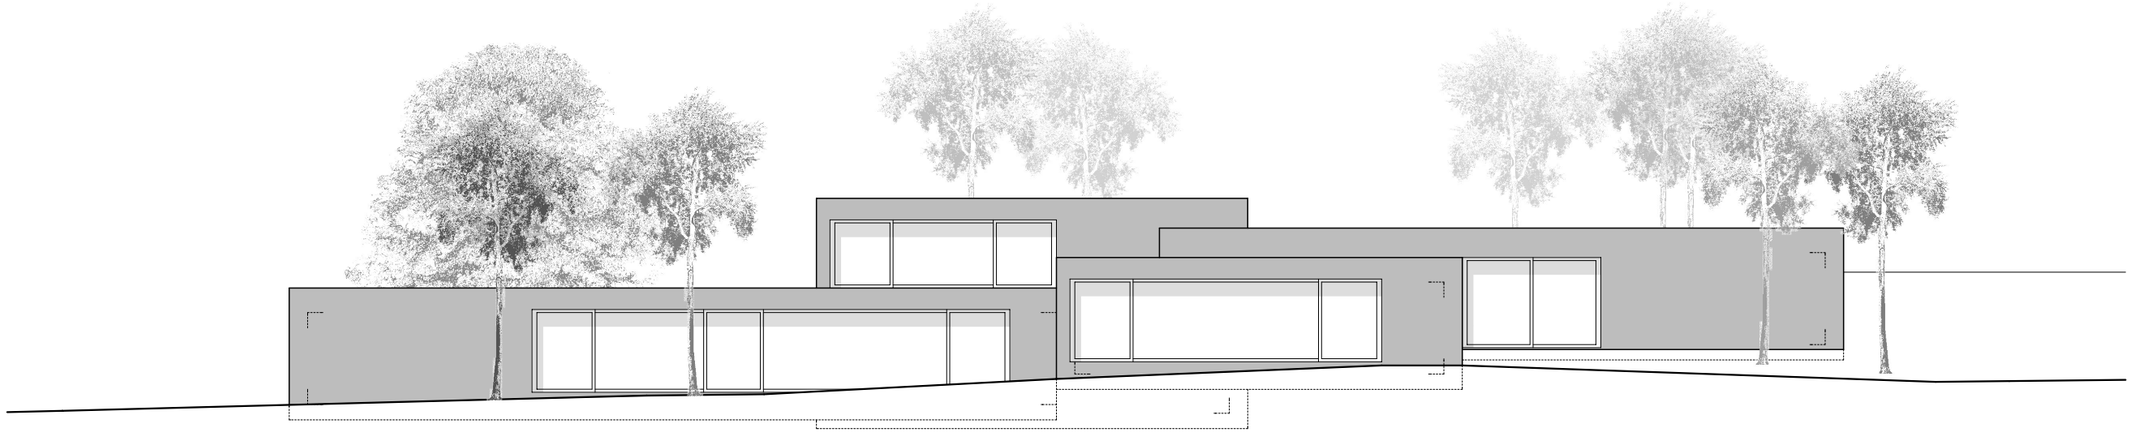

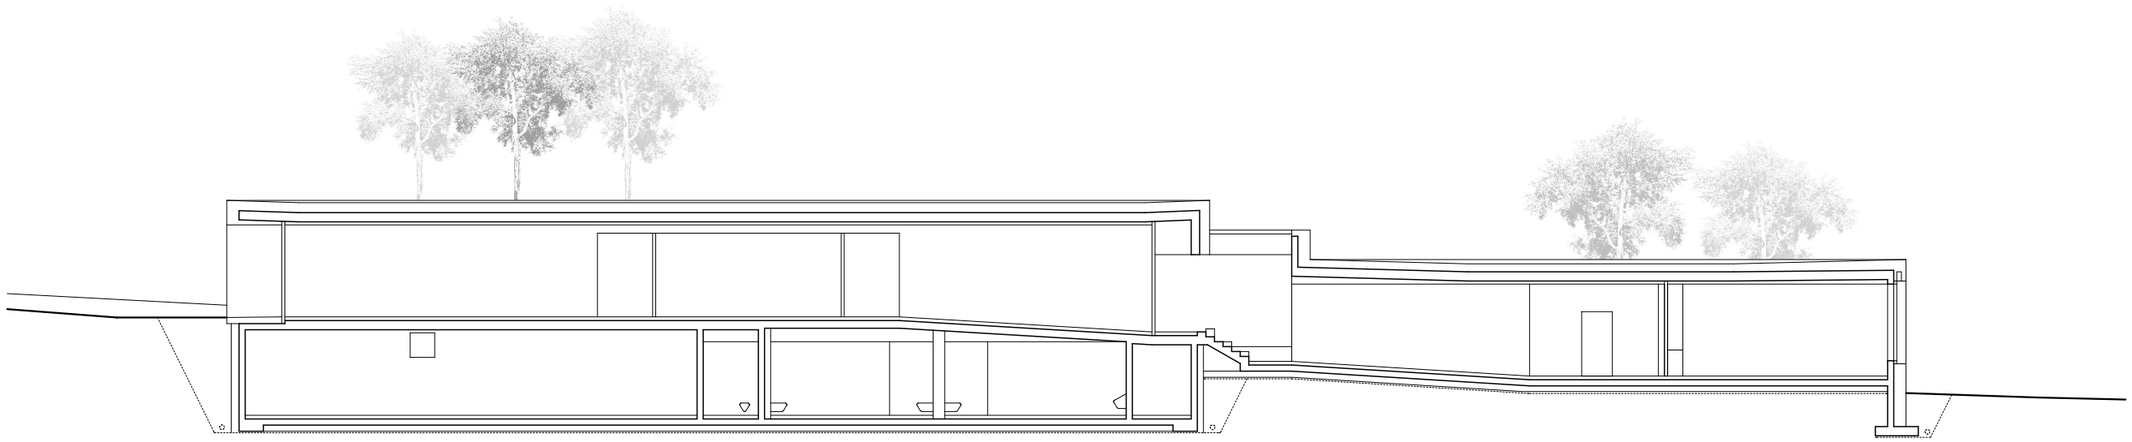

PIERRE-ALAIN **DUPRAZ** ARCHITECTE
ECOLE ENFANTINE DE 6 CLASSES ET UNITE D'ACCUEIL POUR ECOLIERS (UAPE) DE 65 PLACES.
ANNEXE 3 - SYNTHESE DU PROJET, **FACADE PRINCIPALE ET COUPE**.

COMMUNE DE **PRANGINS.**
08 AVRIL 2013.
ECHELLE **1/200.**

ANNEXE 4 - Schéma de répartition des coûts du projet global

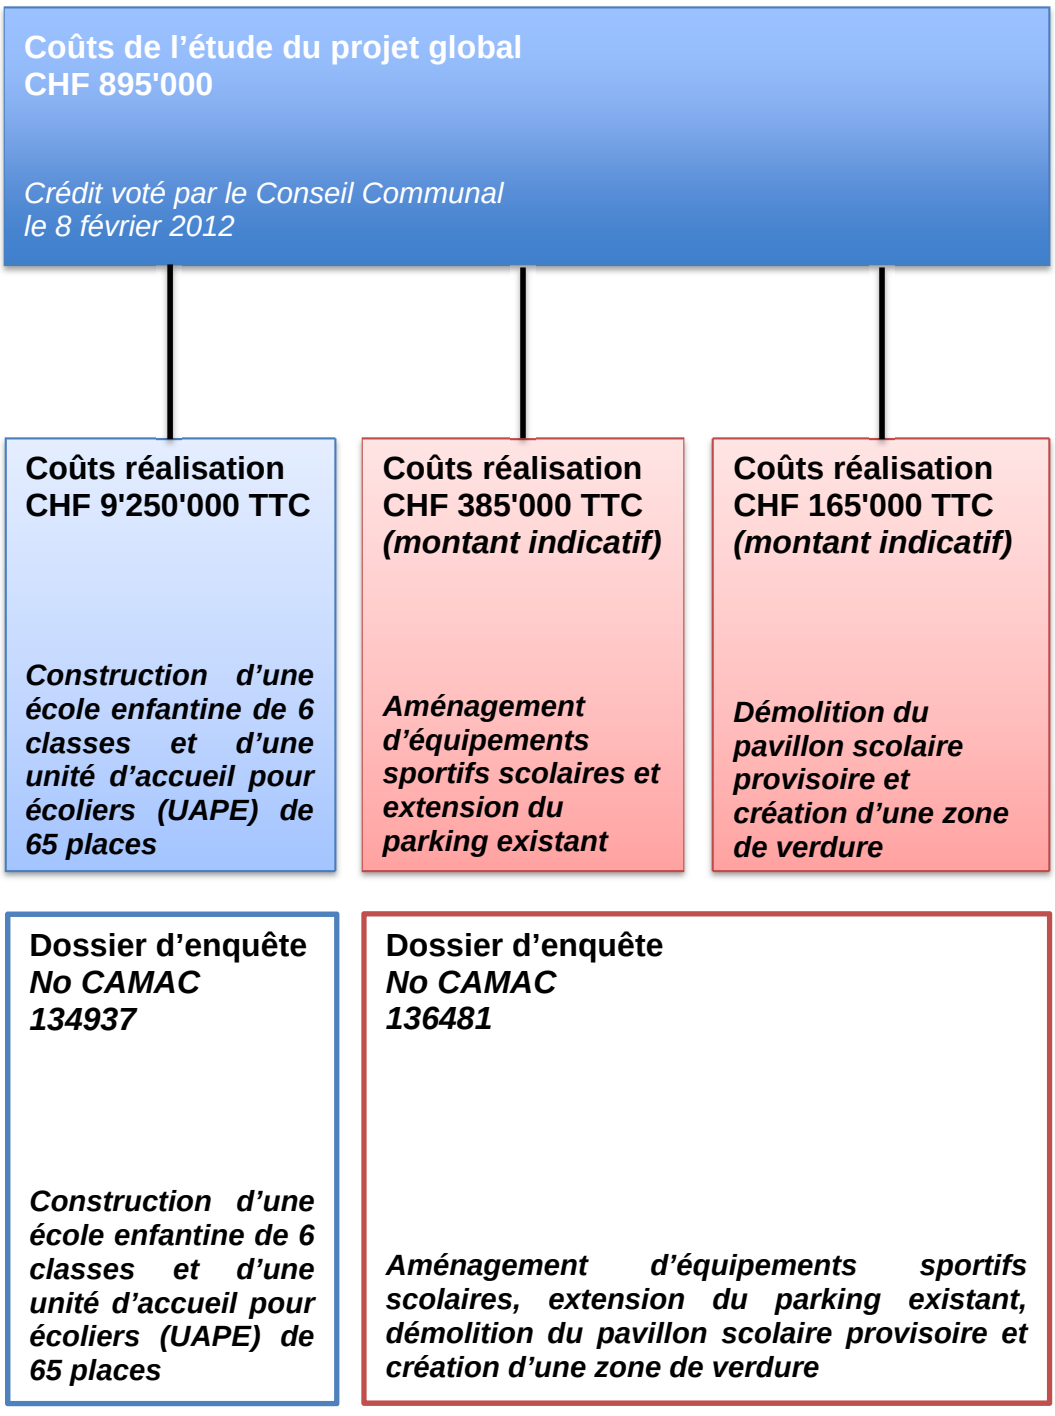

En résumé dans le préavis du crédit d'étude sont compris :

Les honoraires des mandataires jusqu'à la phase SIA « appels d'offres et adjudication »

En résumé dans chaque préavis de crédit de réalisation sont compris :

Les honoraires des mandataires à partir de la phase SIA « appels d'offres et adjudication» ainsi que les montants des coûts des travaux de chaque projet par CFC.

Prangins, le 8 avril 2013/GT