



AVIS DE TRAVAUX

LIEU Prangins, Chemin des Jaquines

DUREE Environ 9 semaines

Mesdames, Messieurs,

Les Services industriels de la Ville de Nyon vont entreprendre des travaux sur leurs réseaux de distribution d'eau potable et gaz naturel, sur la commune de Prangins au Chemin des Jaquines.

Il s'agit de mettre en place dans cette première étape, deux nouvelles canalisations afin de renforcer les réseaux de distribution et permettre un bouclage sur le secteur concerné. (Voir tracés rouge et jaune sur plan annexé).

**Les travaux débuteront le lundi 28 janvier 2019,
et leur durée est estimée à 9 semaines.**

Les travaux de génie civil ont été adjugés à l'entreprise Scrasa SA, laquelle s'est engagée à respecter ce planning, sous réserve des conditions atmosphériques.

Les accès aux propriétés privées seront bien sûr assurés.

Pendant la durée des travaux le trafic routier sera maintenu avec quelques restrictions de circulation. Pour votre sécurité, nous vous recommandons de respecter scrupuleusement la signalisation mise en place.



Des interruptions momentanées d'eau potable seront inévitables. Chaque arrêt important fera l'objet d'un avis préalable.

Les Services industriels vous prient, d'ores et déjà, de les excuser pour les désagréments causés par ces travaux et vous remercient de la bienveillante compréhension que vous voudrez bien manifester à cette occasion.

Nous vous présentons, Mesdames, Messieurs, nos meilleures salutations.

Nyon, le 17 janvier 2019

La Direction des Services industriels

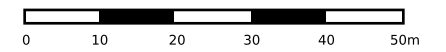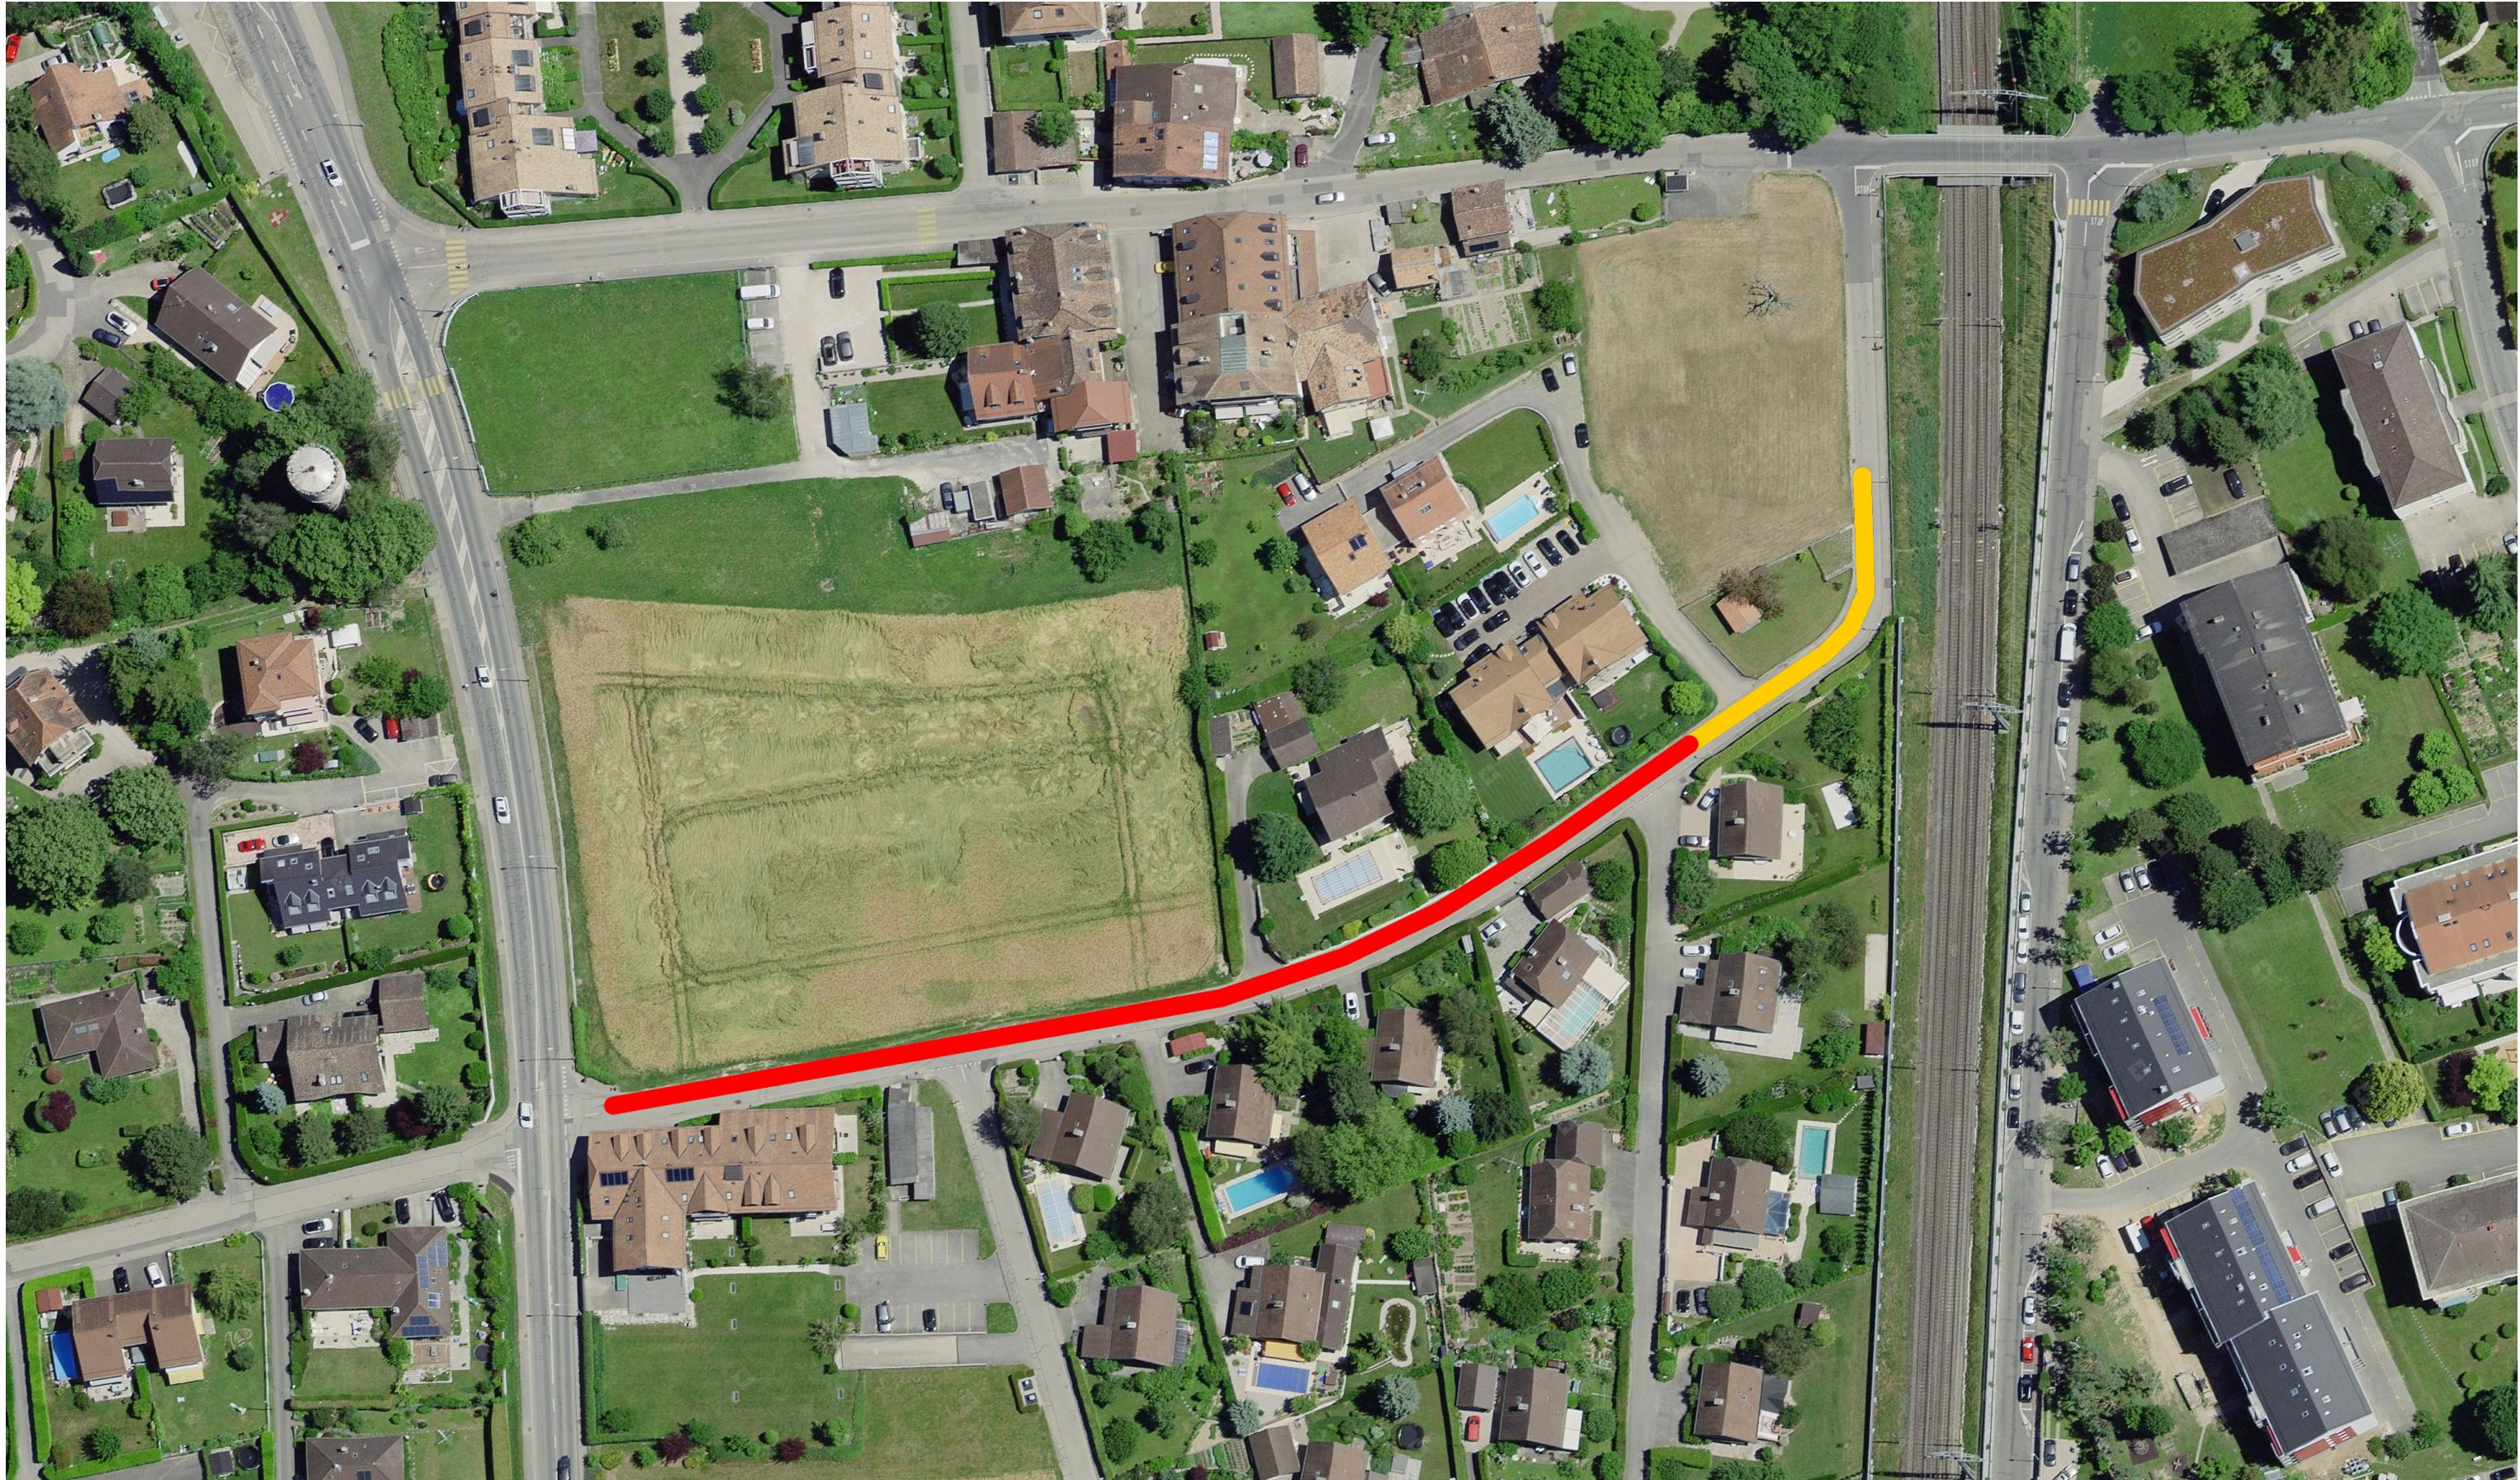

Echelle : 1:1'000
Coordonnées : 2'508'538 / 1'139'557
Date d'impression : 17.01.2019