CANTON DE VAUD

COMMUNE DE PRANGINS

Mise aux normes de l'arrêt-bus des Mélèzes le long du Chemin de la Redoute

"Chemin de la Redoute"

- ENQUÊTE PUBLIQUE-

SITUATION + COUPE TYPE

BS&A BERNARD SCHENK SA
Route de Clémenty 60 CH-1260 NYON
Tél. 022 3638840 Fax. 022 3638849
info@schenksa.ch www.schenksa.ch

Dossier technique	Plan no
PR 21-607	ENQ 11 -
ÉCHELLE 1/200	DATE 02.09.2022

Ind.	Date	Dess.	Contr.	Objet de la modification
-	02.09.2022	JDS	TN	

H:\PR21600-699\PR21607\5. Docs projets\PR21607-ENQ-11.dwg

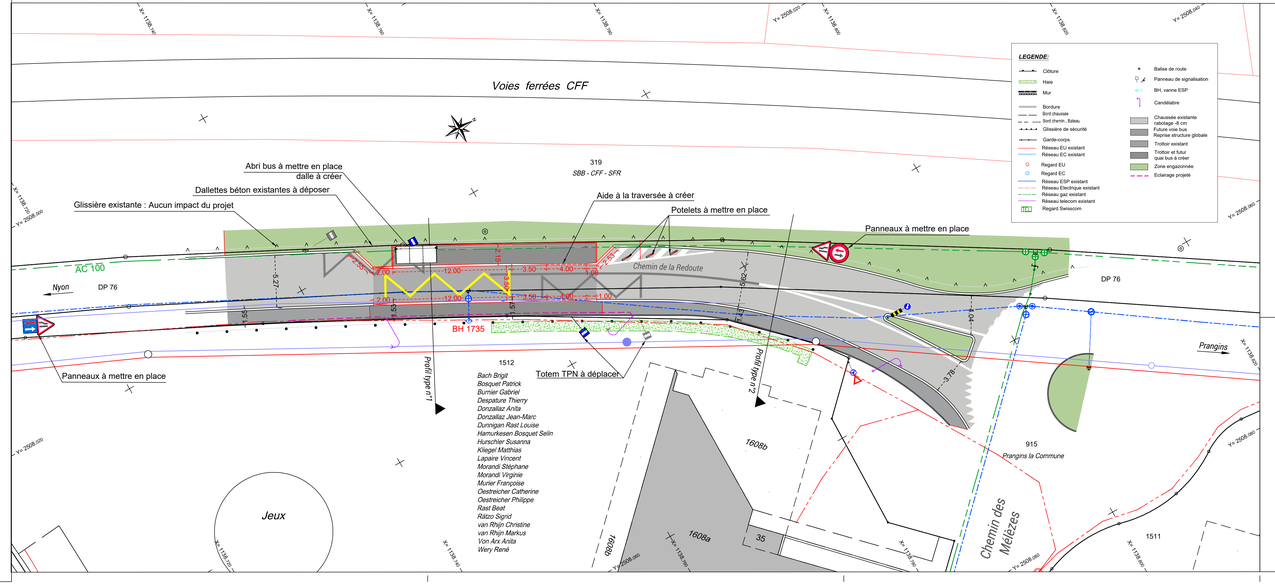

Profil type n°1

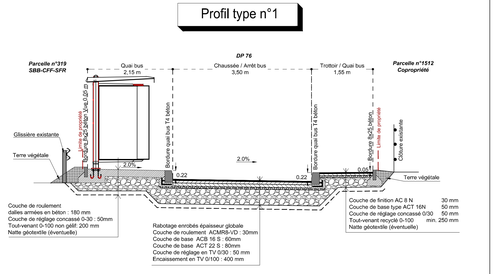

Profil type n°2

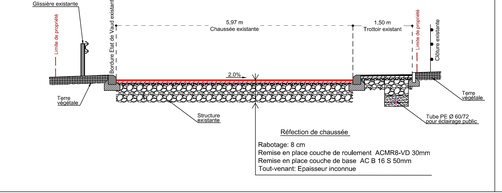

Perspective abri bus Pensilis

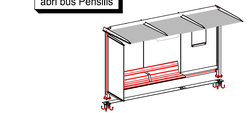

Vue de face abri bus Pensilis

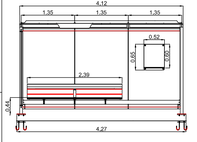

Vue de côté abri bus Pensilis

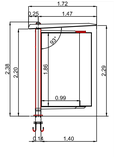
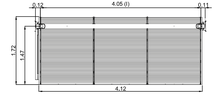
Vue de dessus abri bus Pensilis