


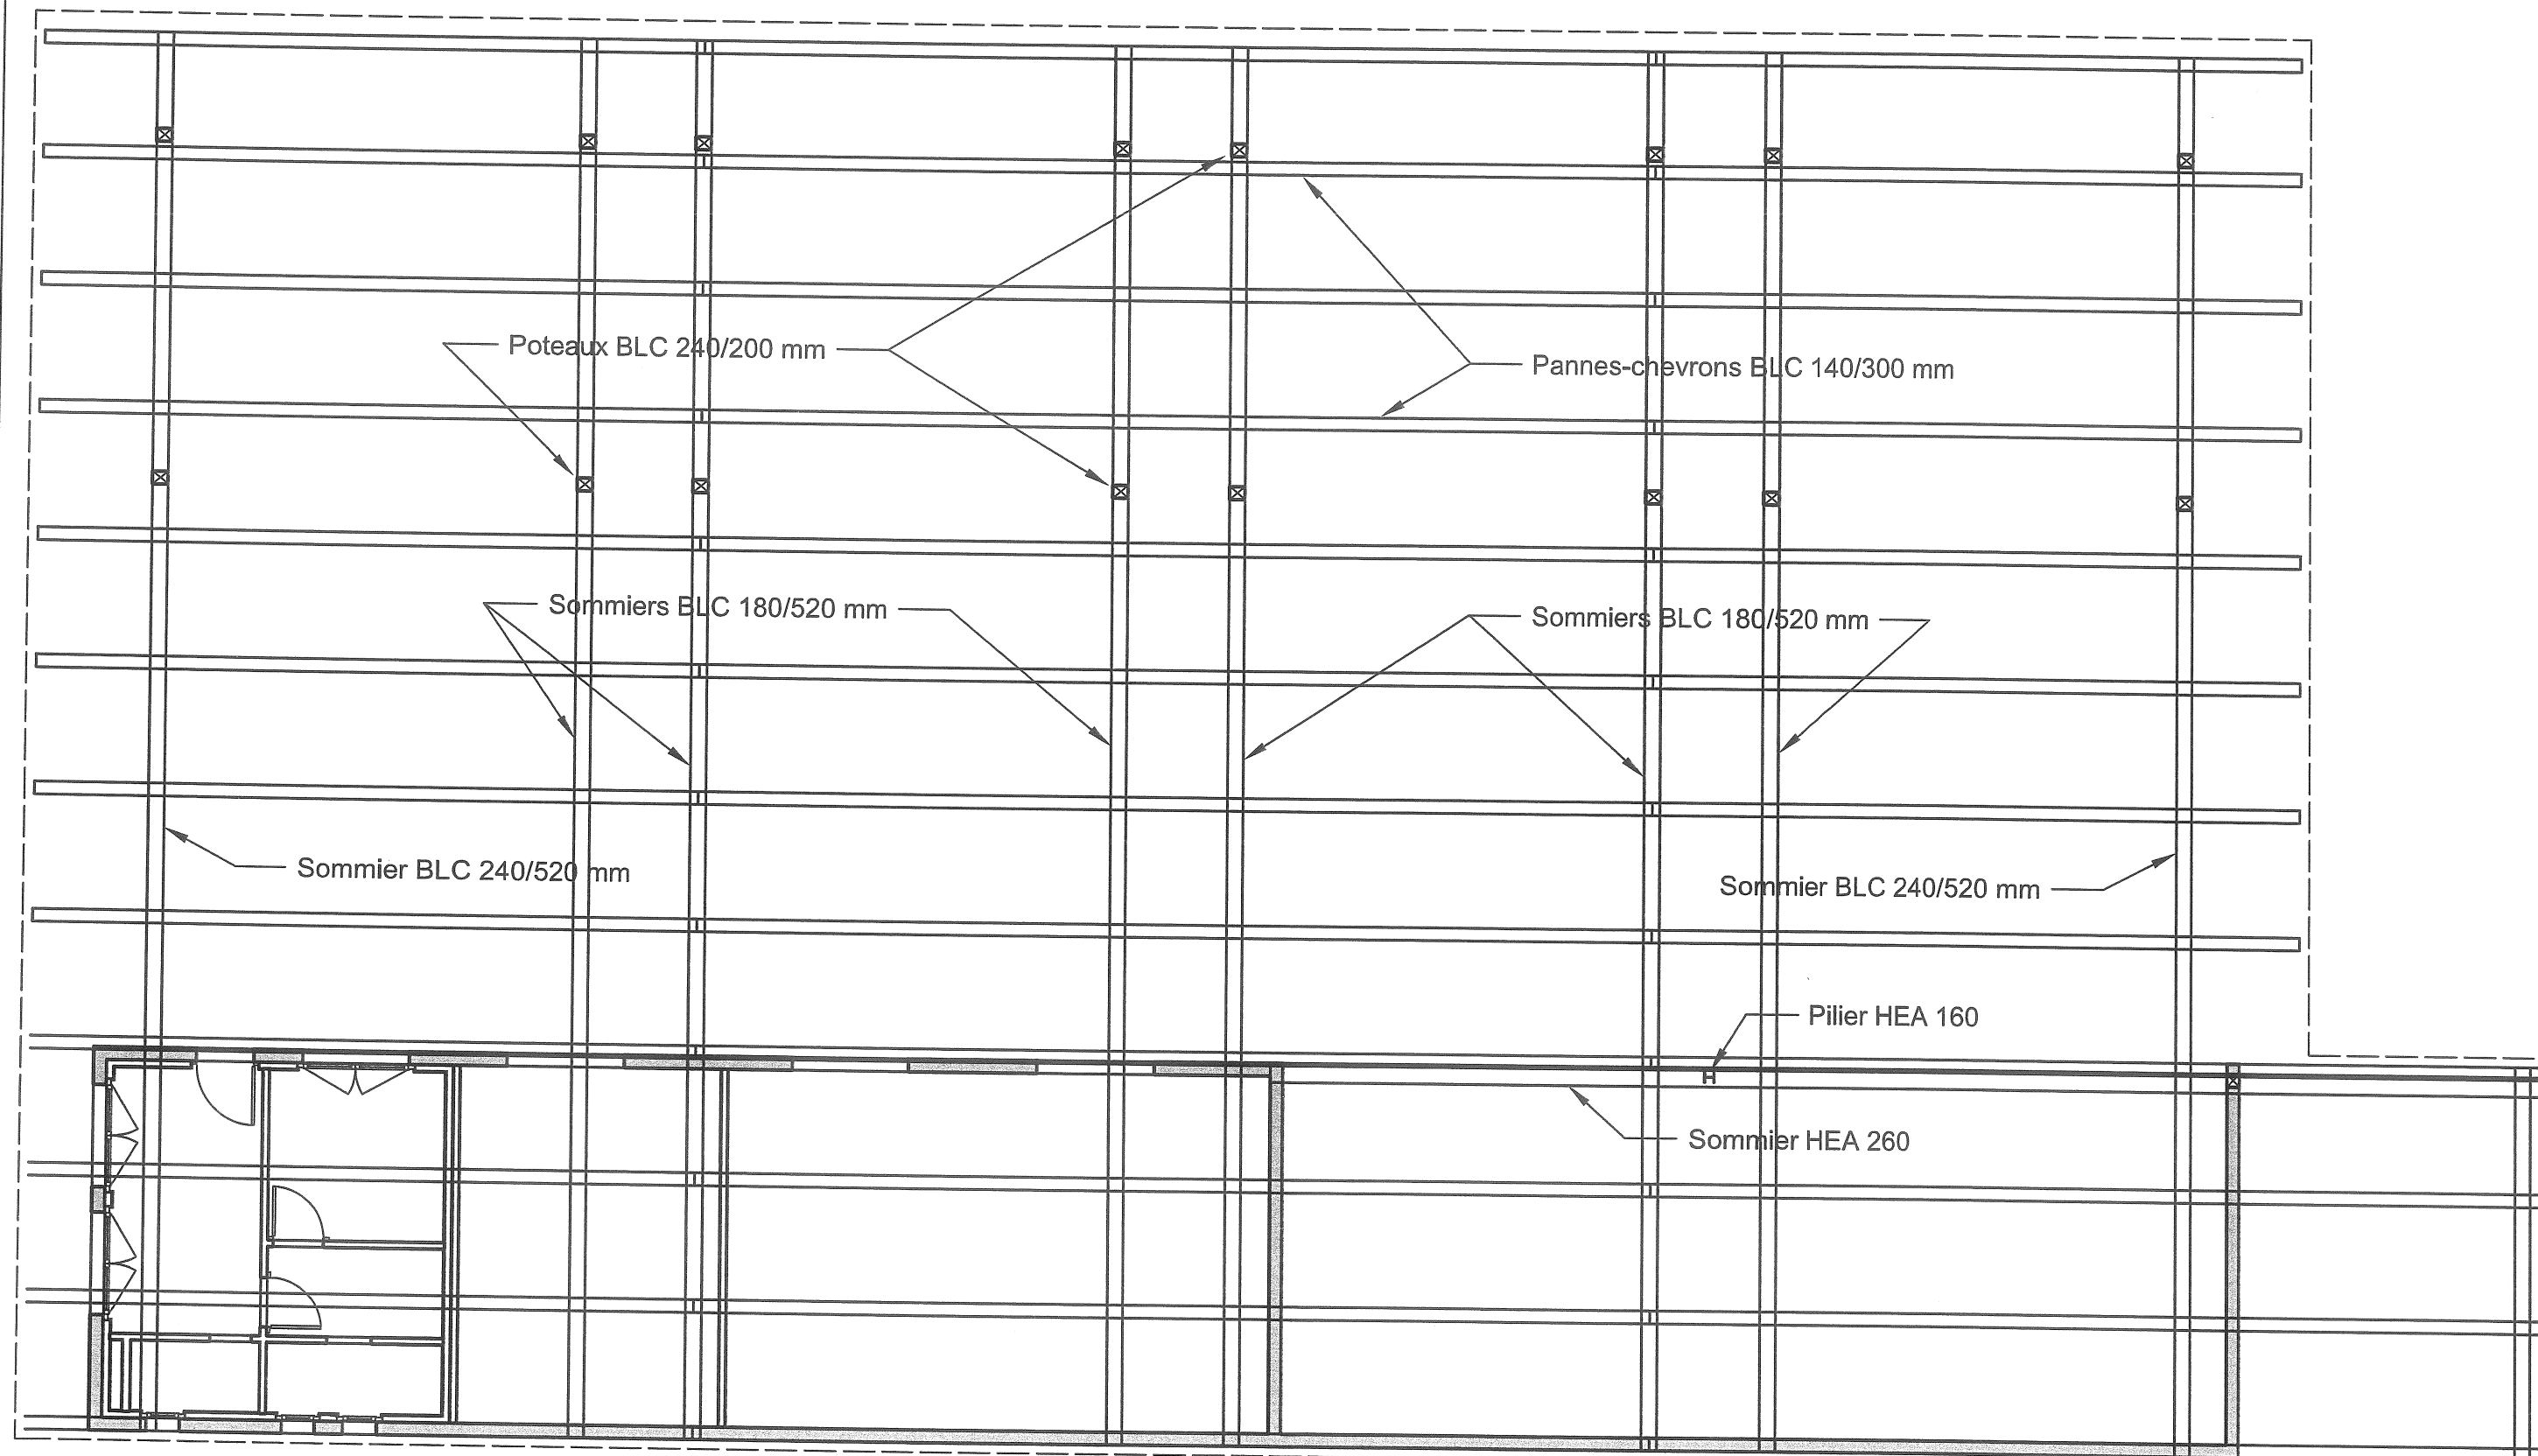

FLUCK INGÉNIERIE SÀRL
BUREAU D'INGÉNIEURS CIVILS
Rte des Avouillons 12 1196 Glend
T. 022/990 20 65 F. 022/990 20 66
info@fluck-ing.ch


NOUVELLE DECHETERIE INTERCOMMUNALE
Parcelle 169 - Propriété de la commune de Prangins

VUE EN PLAN DE LA TOITURE
SOUMISSION


C.J. 02.04.13 1:100

7012-002

COUPE TYPE

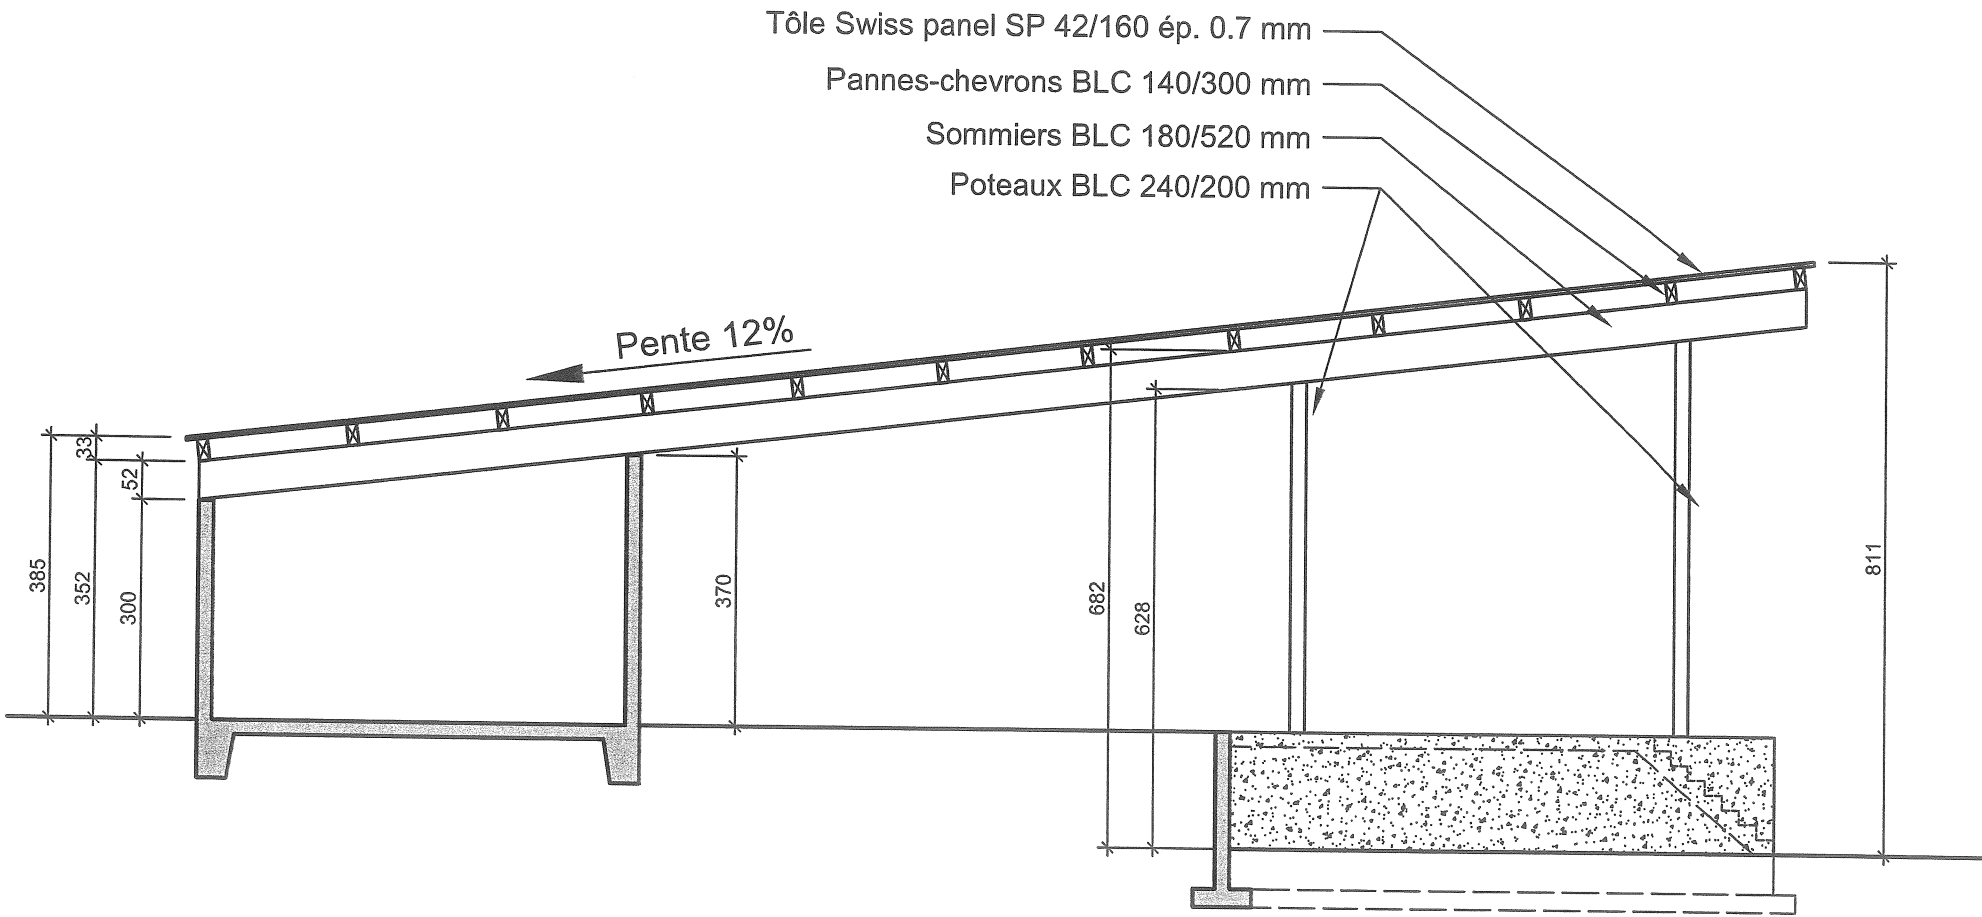

FLUCK INGÉNIERIE SÀRL BUREAU D'INGÉNIEURS CIVILS Rte des Avouillons 12 1196 Gland T. 022/990 20 65 F. 022/990 20 66 info@fluck-ing.ch	NOUVELLE DECHETERIE INTERCOMMUNALE Parcelle 169 - Propriété de la commune de Prangins	
	COUPE TYPE SOUMISSION	C.J. 02.04.13 1:100
		7012-003

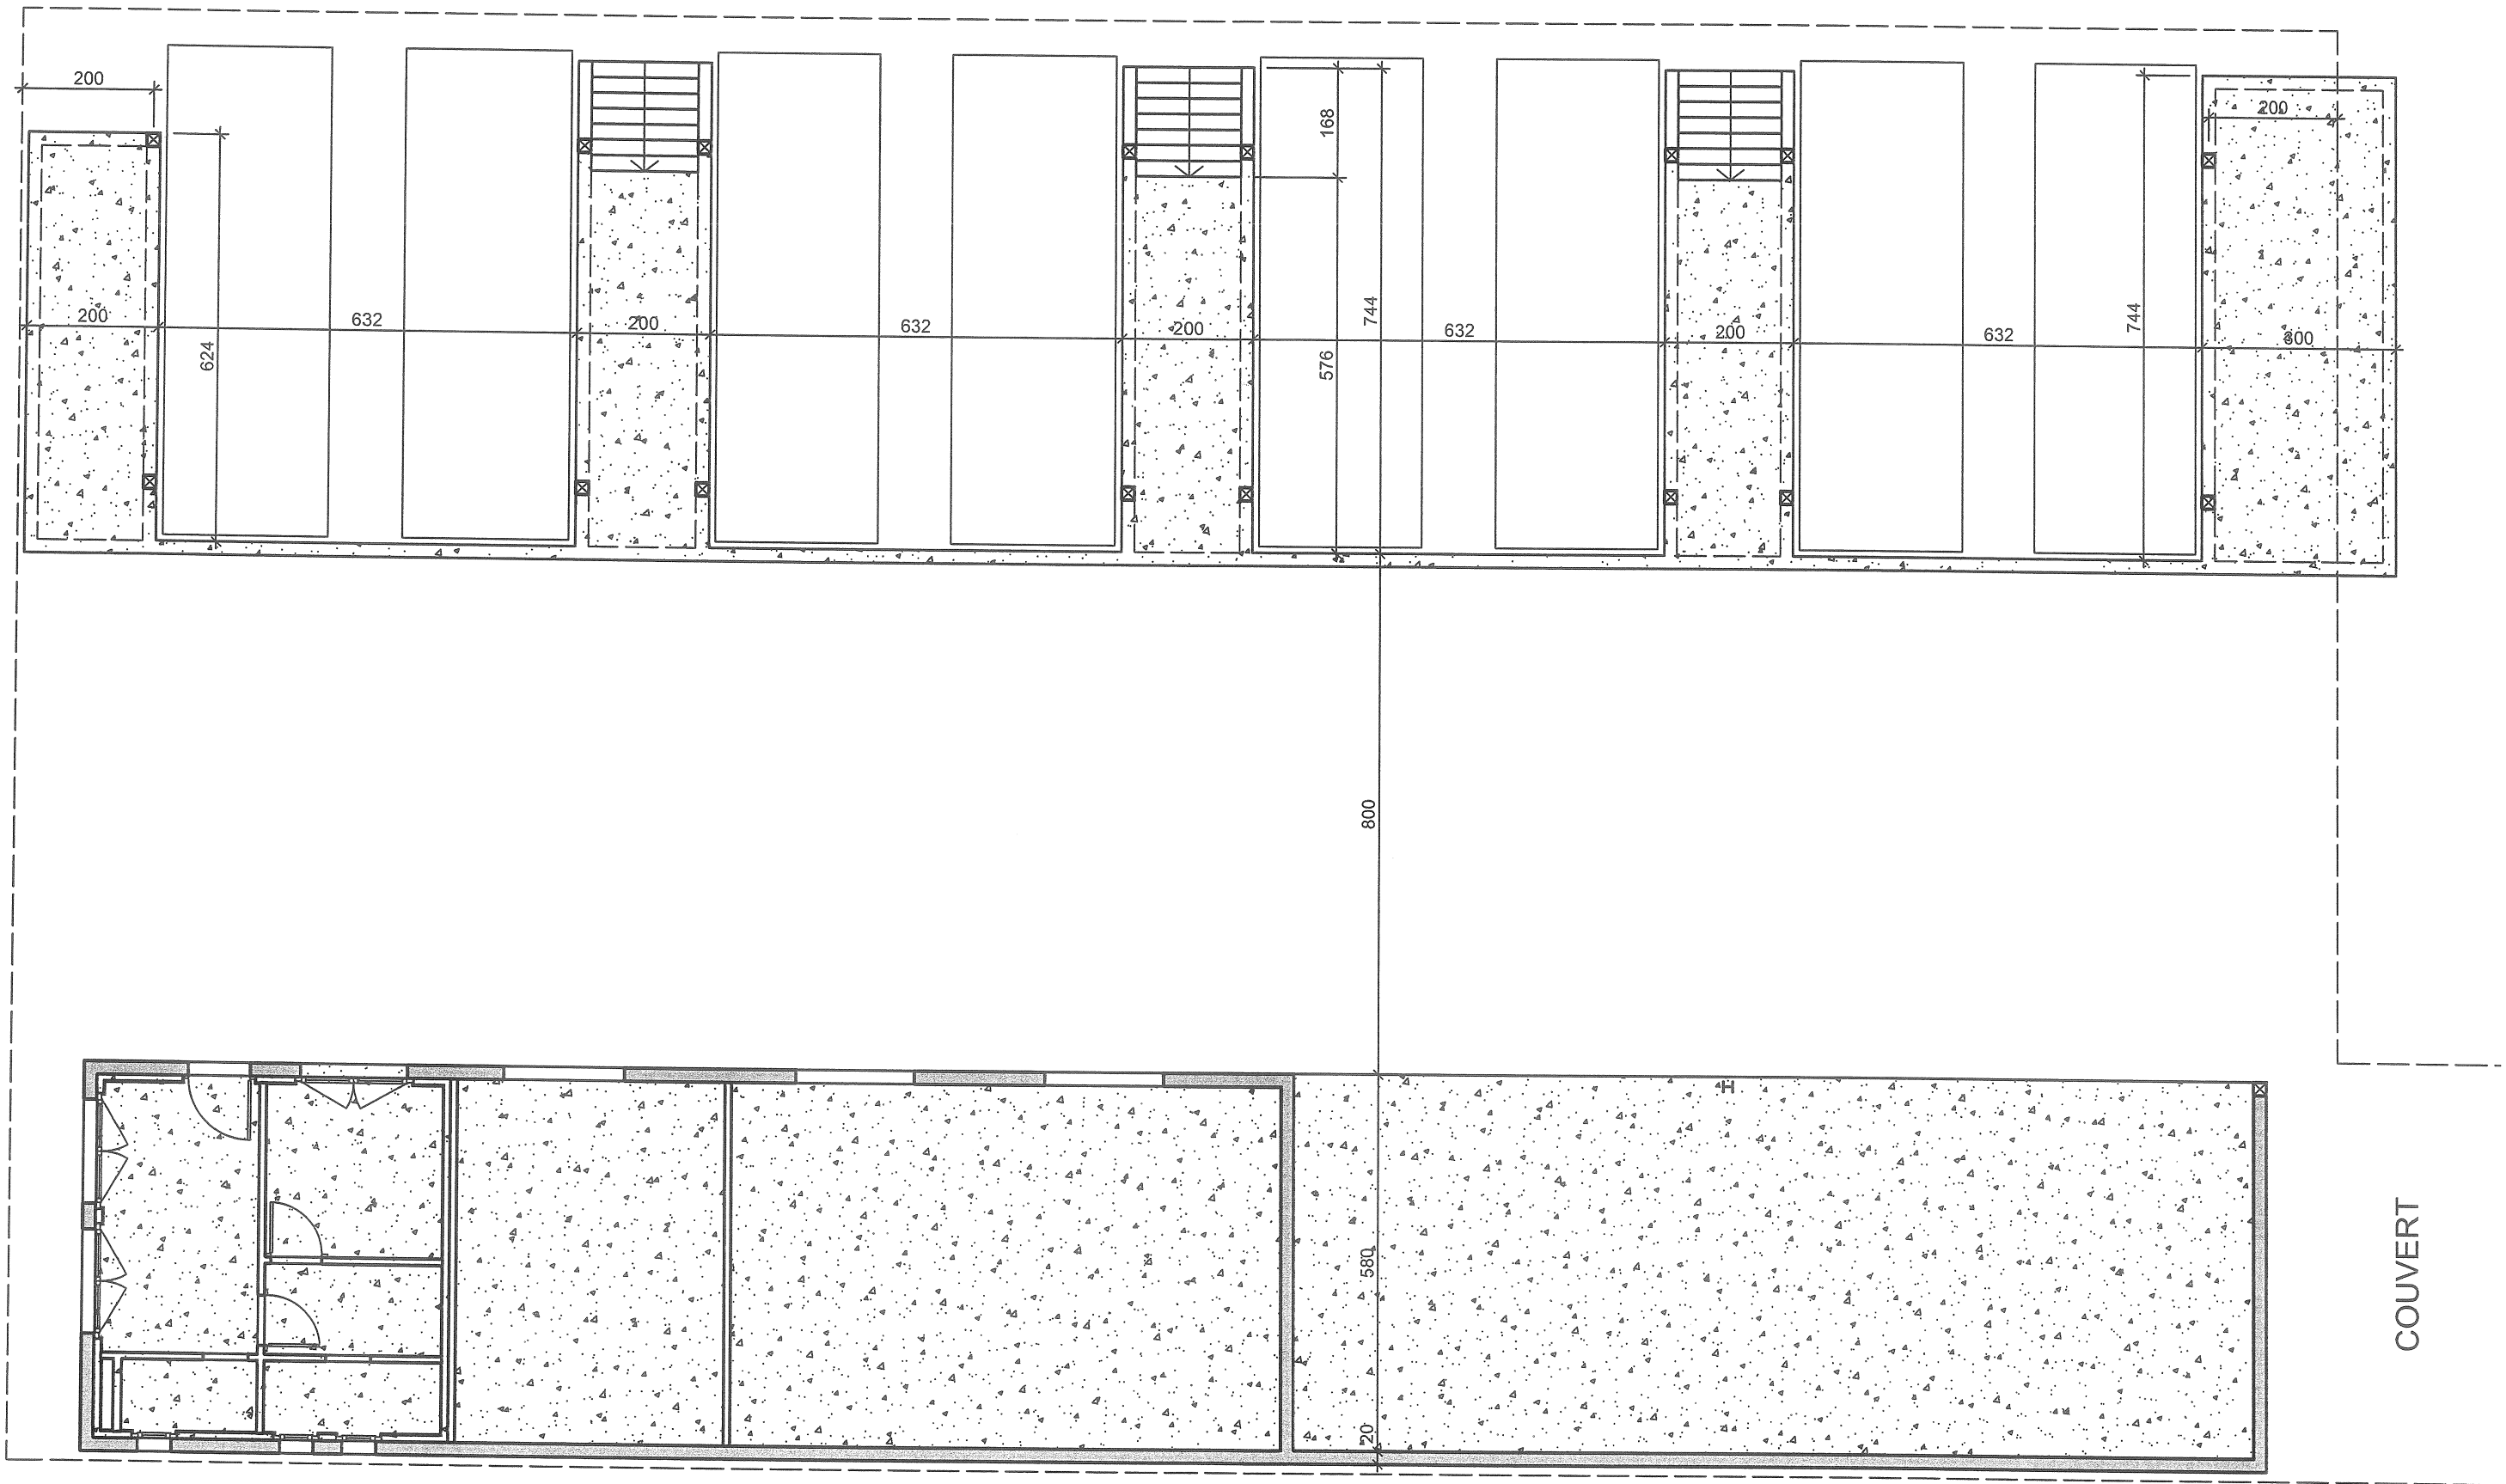


FLUCK INGÉNIERIE SARL
BUREAU D'INGÉNIEURS CIVILS
Rte des Avouillons 12 1196 Gland
T. 022/990 20 65 F. 022/990 20 66
info@fluck-ing.ch

NOUVELLE DECHETERIE INTERCOMMUNALE
Parcelle 169 - Propriété de la commune de Prangins

VUE EN PLAN DES QUAIS
SOUMISSION

C.J. 02.04.13 1:100

7012-001

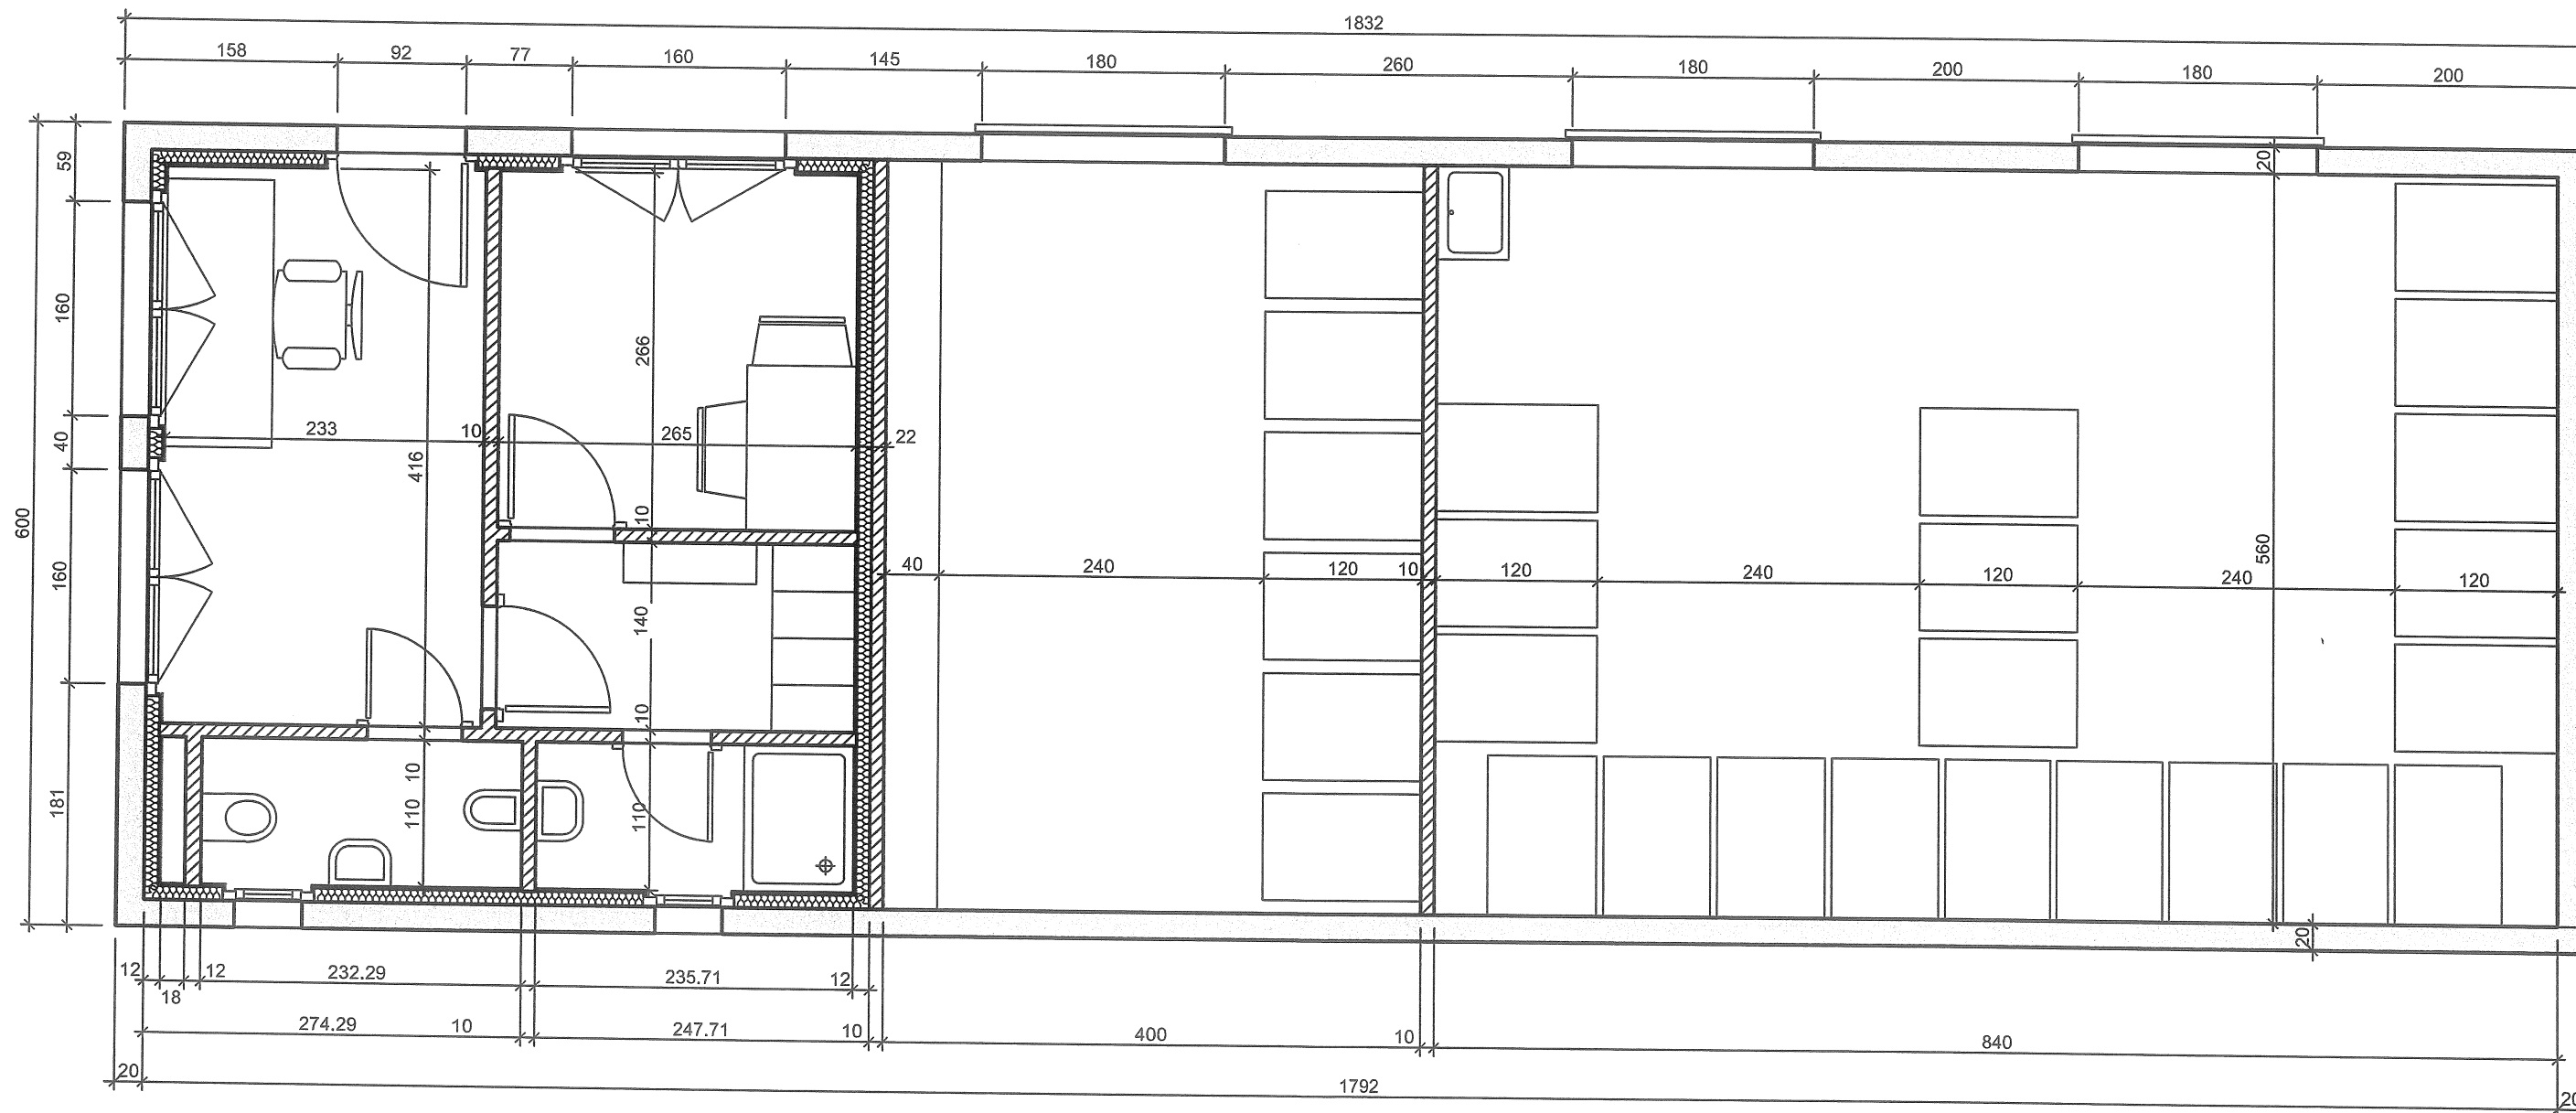

FLUCK INGÉNIERIE SÀRL
BUREAU D'INGÉNIEURS CIVILS
Rte des Avouillons 12 1196 Gland
T. 022/990 20 65 F. 022/990 20 66
info@fluck-ing.ch

NOUVELLE DECHETERIE INTERCOMMUNALE
Parcelle 169 - Propriété de la commune de Prangins

AMENAGEMENT INTERIEUR
VUE EN PLAN - SOUMISSION

C.J. 03.04.13 1:50

7012-004