



Commune de Prangins

Annexe au préavis No 52/14

**Aménagement d'équipements sportifs scolaires et  
extension du parking existant  
aux Fossés**

**Architecte : M. Pierre-Alain DUPRAZ, Genève**

- **ANNEXE 1 - *Planning des Préavis communaux et réalisations des parties d'ouvrages***
- **ANNEXE 2 - *3 plans de situation du projet***
- **ANNEXE 3 - *Schéma de répartition des coûts du projet global***

Annexe 1: Commune de Prangins

AMENAGEMENT D'EQUIPEMENTS SPORTIFS SCOLAIRES ET EXTENSION DU PARKING EXISTANT

Parcelle 831, LES MORETTES, 1197 PRANGINS


Pierre-Alain Dupraz architecte ETS FAS

5 rue des Cordiers, 1207 GENEVE  
 tél. 022 700 75 00 fax. 022 700 75 01

26.02.2014; NC.

PLANNING DES PREAVIS COMMUNAUX ET REALISATIONS DES PARTIES D'OUVRAGES

Phase	tâches	2013												2014												2015												2016											
		janv.	fév.	mars	avr.	mai	juin	juill.	août	sept.	oct.	nov.	déc.	janv.	fév.	mars	avr.	mai	juin	juill.	août	sept.	oct.	nov.	déc.	janv.	fév.	mars	avr.	mai	juin	juill.	août	sept.	oct.	nov.	déc.	janv.	fév.	mars	avr.	mai	juin	juill.	août	sept.	oct.	nov.	déc.
Réalisation de l'école + UAPE Préavis no.38/13 décidé le 28.05.2013	Chantier de l'ouvrage, mise en service, réception de l'ouvrage	PREAVIS COMMUNAL DELAI DE RECOURS PREPARATION EXECUTION												REALISATION ECOLE + UAPE												REMISE DE LOUVRAGE RENTREE SCOLAIRE 24.08.2015																							
Démolition du pavillon scolaire provisoire des Fossés et création d'une zone de verdure	Désamiantage, désaffectation et démontage du bâtiment. Aménagements extérieurs													PREAVIS COMMUNAL DELAI DE RECOURS												DEMENAGEMENT DES CLASSES DEMOLITION ECOLE FOSSES + AMENAGEMENTS EXT.																							
Réalisation des aménagements sportifs + extension du parking	Chantier des équipements sportifs (piste de course, racks, saut en longueur et terrain de basketball) Extension du parking des Fossés													PREAVIS COMMUNAL DELAI DE RECOURS												PREPARATION EXECUTION REALISATION EQUIPEMENTS SPORTIFS + EXT. PARKING																							

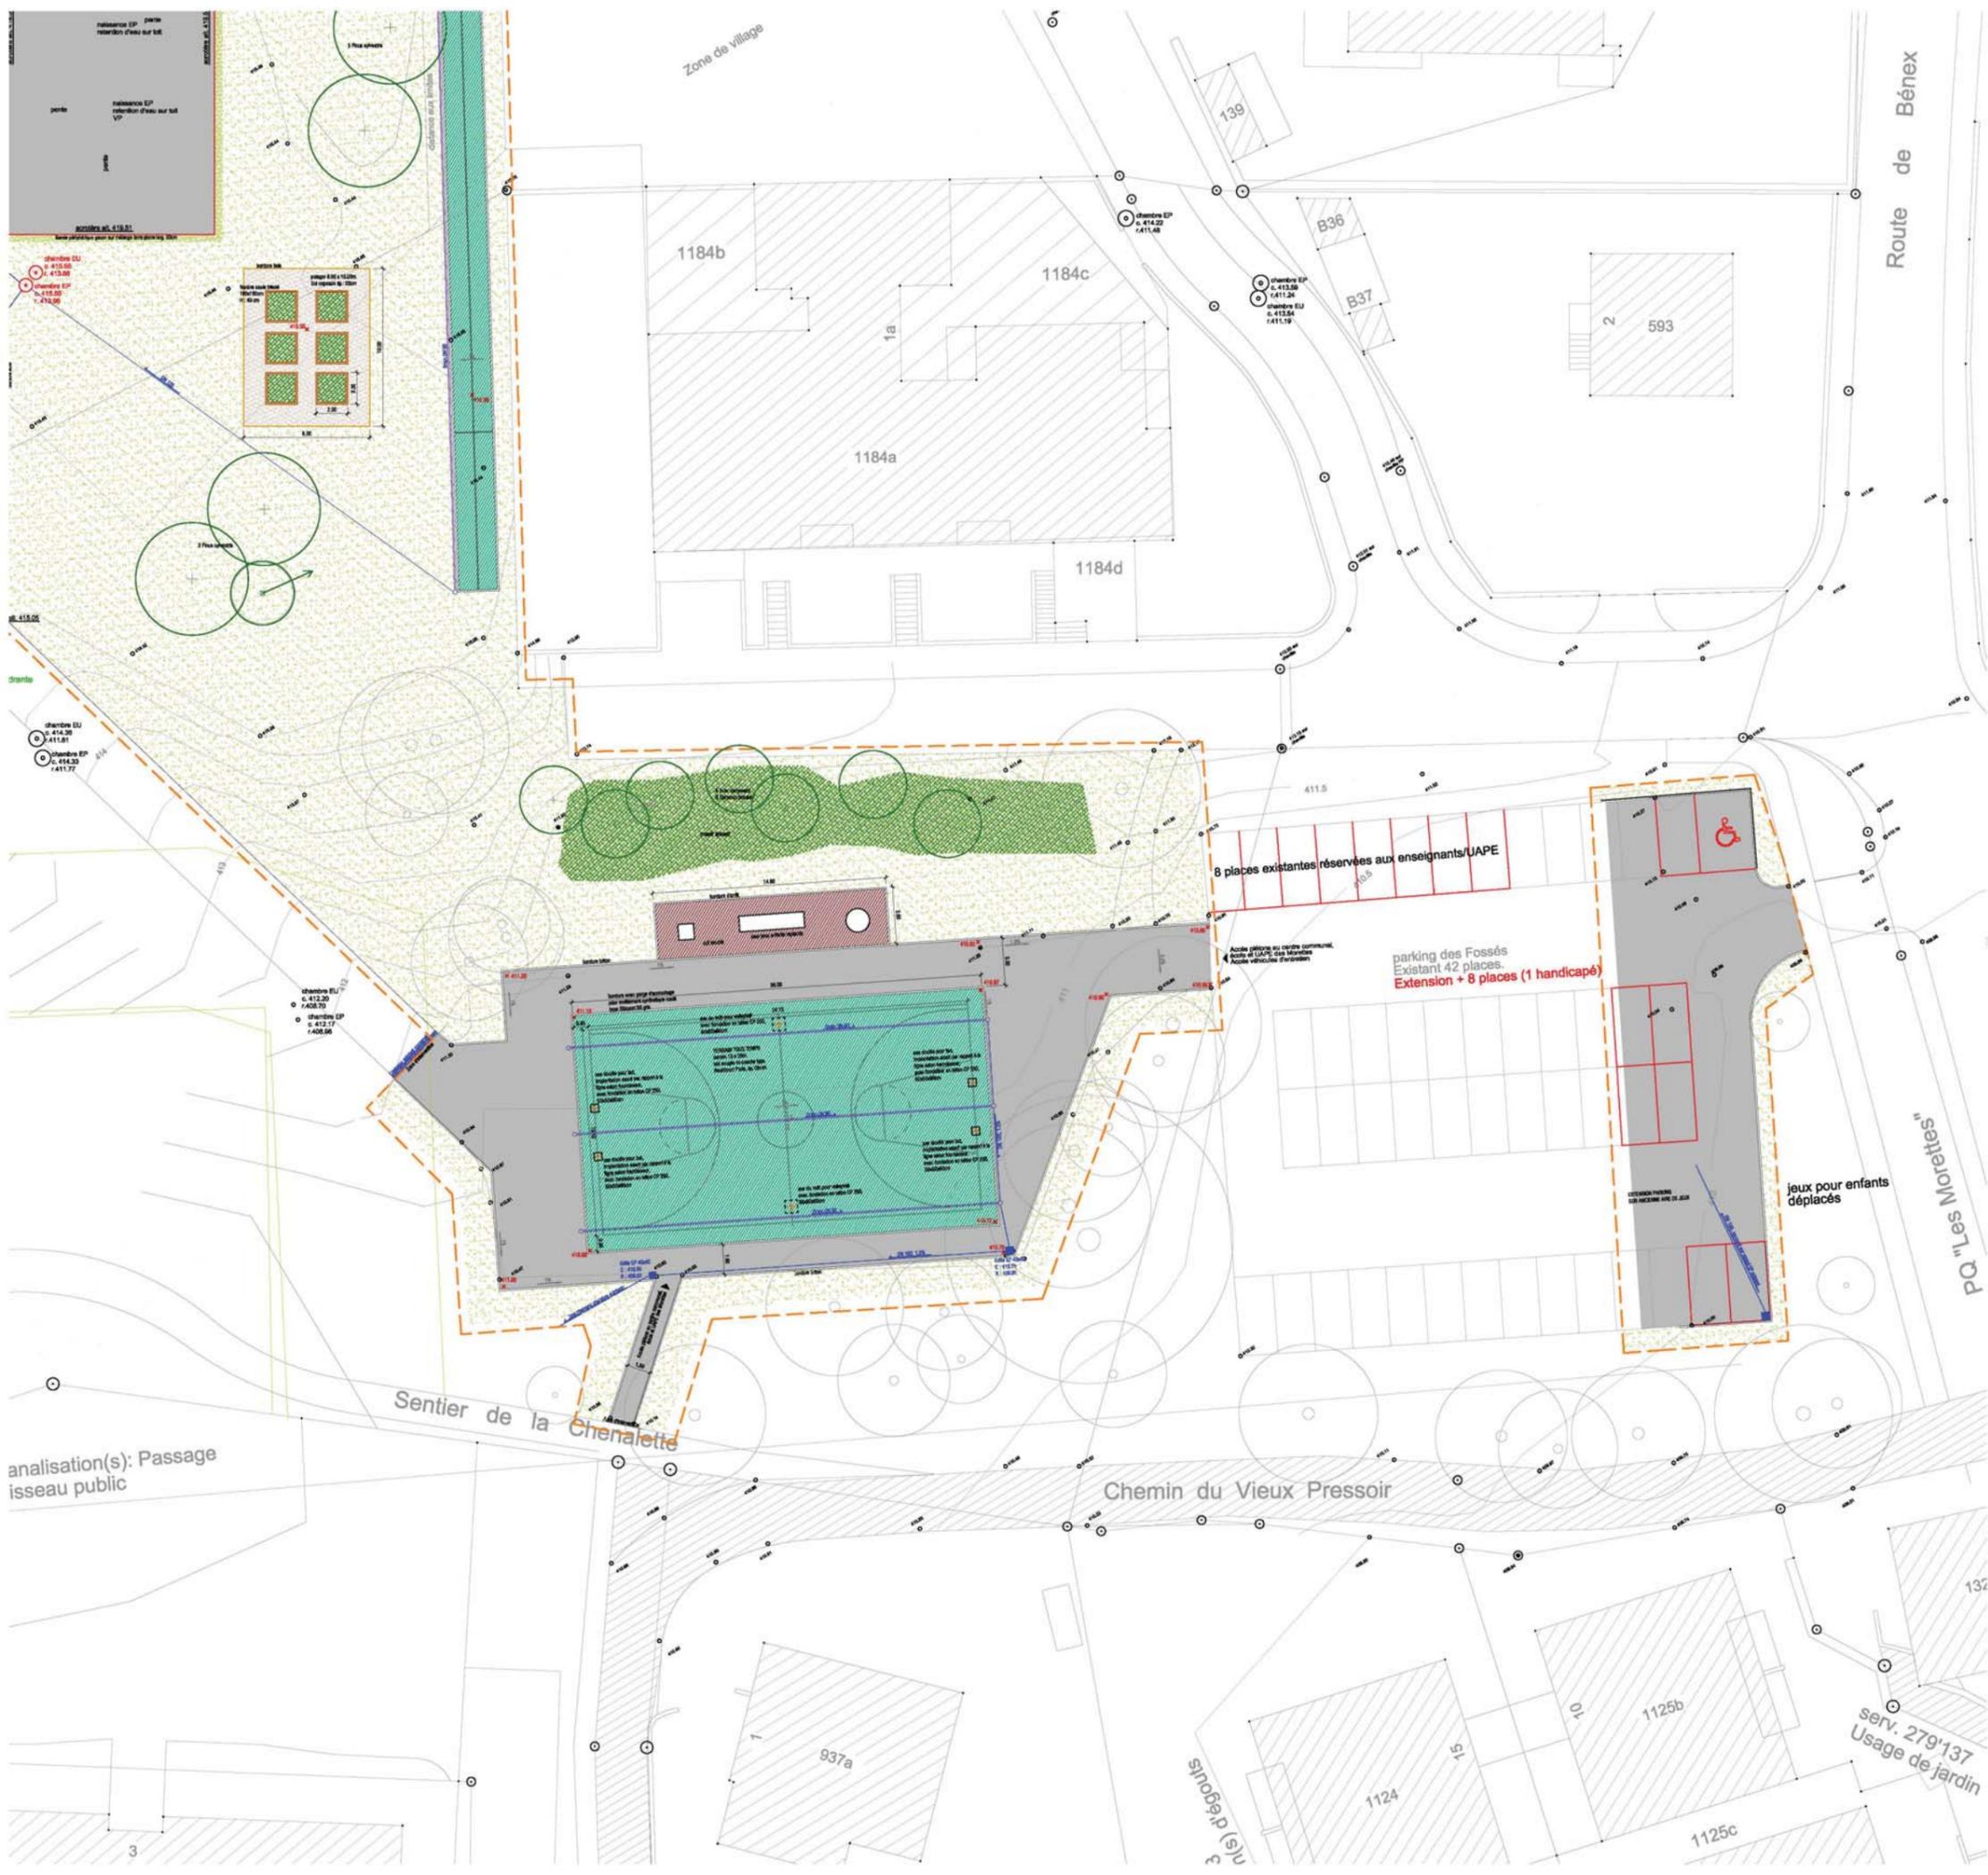

- Légende**
- Limites d'intervention
  - Surfaces durs: Enrobé, Enrobé coloré, Eléments béton, Sol sportif bi-couche, Sol souple
  - Bordure bois, Bordure acier, Bordure béton
  - Surfaces plantées et ensemençées: Gazon, Gazon sur mélange terre pierre, Massif *Carpinus betulus*, Haie Saules tressés
  - Arbre (*Pinus sylvestris*), Arbre à transplanter
- Gestion des réseaux**
- Réseau EC projeté
  - Drainage
  - Avaloir
  - Caniveau
  - Electricité

**CONSTRUCTION D'UNE ECOLE ENFANTINE DE 6 CLASSES  
ET D'UNE UNITE D'ACCUEIL POUR ECOLIERS (UAPE) DE 65 PLACES  
Aménagements extérieurs**

**COMMUNE DE PRANGINS**

ARCHITECTE PAYSAGISTE ET DIRECTION DES TRAVAUX:  
**HÜSLER & Associés**  
rue de l'Alpe 20 1003 Lausanne  
T: 021 301 28 72 F: 021 301 28 70  
info@hueler-associés.ch www.hueler-associés.ch

MAITRE DE L'OUVRAGE:  
**COMMUNE DE PRANGINS**

ARCHITECTE:  
**PIERRE-ALAIN DUPRAZ ARCHITECTE ETS FAS**  
5, rue des Cordiers 1207 Genève CH tél. 0041 22  
730 75 00 fax 0041 22 730 75 01  
architecte@padupraz.ch www.padupraz.ch

**BUREAU D'ETUDE (SPECIALISTE)**  
GENIE CIVIL: INGEN SA LAUSANNE, 8, rue du Jura CP 20, 1000 Lausanne  
CHAUFFAGE / VENTILATION / SANITAIRE: SIG INGENIEURS CONSEILS SA, 81 avenue de Cour CP 241, 1001 Lausanne  
ELECTRICITE: SIG INGENIEURS CONSEILS SA, 81 avenue de Cour CP 241, 1001 Lausanne  
GEOTECHNIQUE: DE CERENVILLE GEOTECHNIQUE SA, 17, chemin des Champs-Courtes,

T: 021 618 11 11 @: lausanne@sig-21.com  
T: 021 618 11 11 @: lausanne@sig-21.com  
T: 021 691 24 91 @: info@decerville.com



**Plan d'appel d'offre**

Echelle	1/200	Indice	Date	Dess.	Modification
Date	21.01.2013				
Dess.	BB				
Format	60.4 x 84.1 cm				

**Zone Aire tous temps  
12012 APO Gen P200 02**



- Légende**
- Limites d'intervention
  - Surfaces durs
    - Enrobé
    - Enrobé coloré
    - Éléments béton
    - Sol sportif bi-couche
    - Sol souple
    - Bordure bois
    - Bordure acier
    - Bordure béton
  - Surfaces plantées et ensemençées
    - Gazon
    - Gazon sur mélange terre pierre
    - Massif Carpinus betulus
    - Haie Saules tressés
    - Arbre (Pinus sylvestris)
    - Arbre à transplanter
- Gestion des réseaux**
- Réseau EC projeté
  - Drainage
  - Avaloir
  - Caniveau
  - Electricité

**CONSTRUCTION D'UNE ECOLE ENFANTINE DE 6 CLASSES  
ET D'UNE UNITE D'ACCUEIL POUR ECOLIERS (UAPE) DE 65 PLACES  
Aménagements extérieurs**

**COMMUNE DE PRANGINS**

ARCHITECTE PAYSAGISTE ET DIRECTION DES TRAVAUX:  
**HÜSLER & Associés**  
1001 301 20 70 Fax 0041 22 700 75 01  
www.husler-associes.ch

MAITRE DE L'OUVRAGE:  
**COMMUNE DE PRANGINS**

ARCHITECTE:  
**PIERRE-ALAIN DUPRAZ ARCHITECTE ETS FAS**  
5, rue des Cordiers 1207 Genève CH tél. 0041 22  
700 75 00 fax 0041 22 700 75 01  
architecte@padupraz.ch www.padupraz.ch

**BUREAU D'ETUDE (SPECIALISTE)**  
GENIE CIVIL: INGEN SA LAUSANNE, 9, rue du Jura CP 20, 1000 Lausanne  
CHAUFFAGE / VENTILATION / SANITAIRE: BG INGENIEURS CONSEILS SA, 61 avenue de Cour CP 241, 1001 Lausanne  
ELECTRICITE: BG INGENIEURS CONSEILS SA, 61 avenue de Cour CP 241, 1001 Lausanne  
GEOTECHNIQUE: DE CERENVILLE GEOTECHNIQUE SA, 17, chemin des Champs-Courtes,


T: 021 644 22 22 @: husanne@ingen.ch  
T: 021 618 11 11 @: husanne@bg-21.com  
T: 021 618 11 11 @: husanne@bg-21.com  
T: 021 691 24 01 @: ing@decerville.com



**Plan d'appel d'offre**

Echelle	1/200	Index	Date	Dess.	Modification
Date	21.01.2013				
Dess.	BB				
Format	59.4 x 84.1 cm				

**Zone Ecole  
12012 APO Gen P200 01**

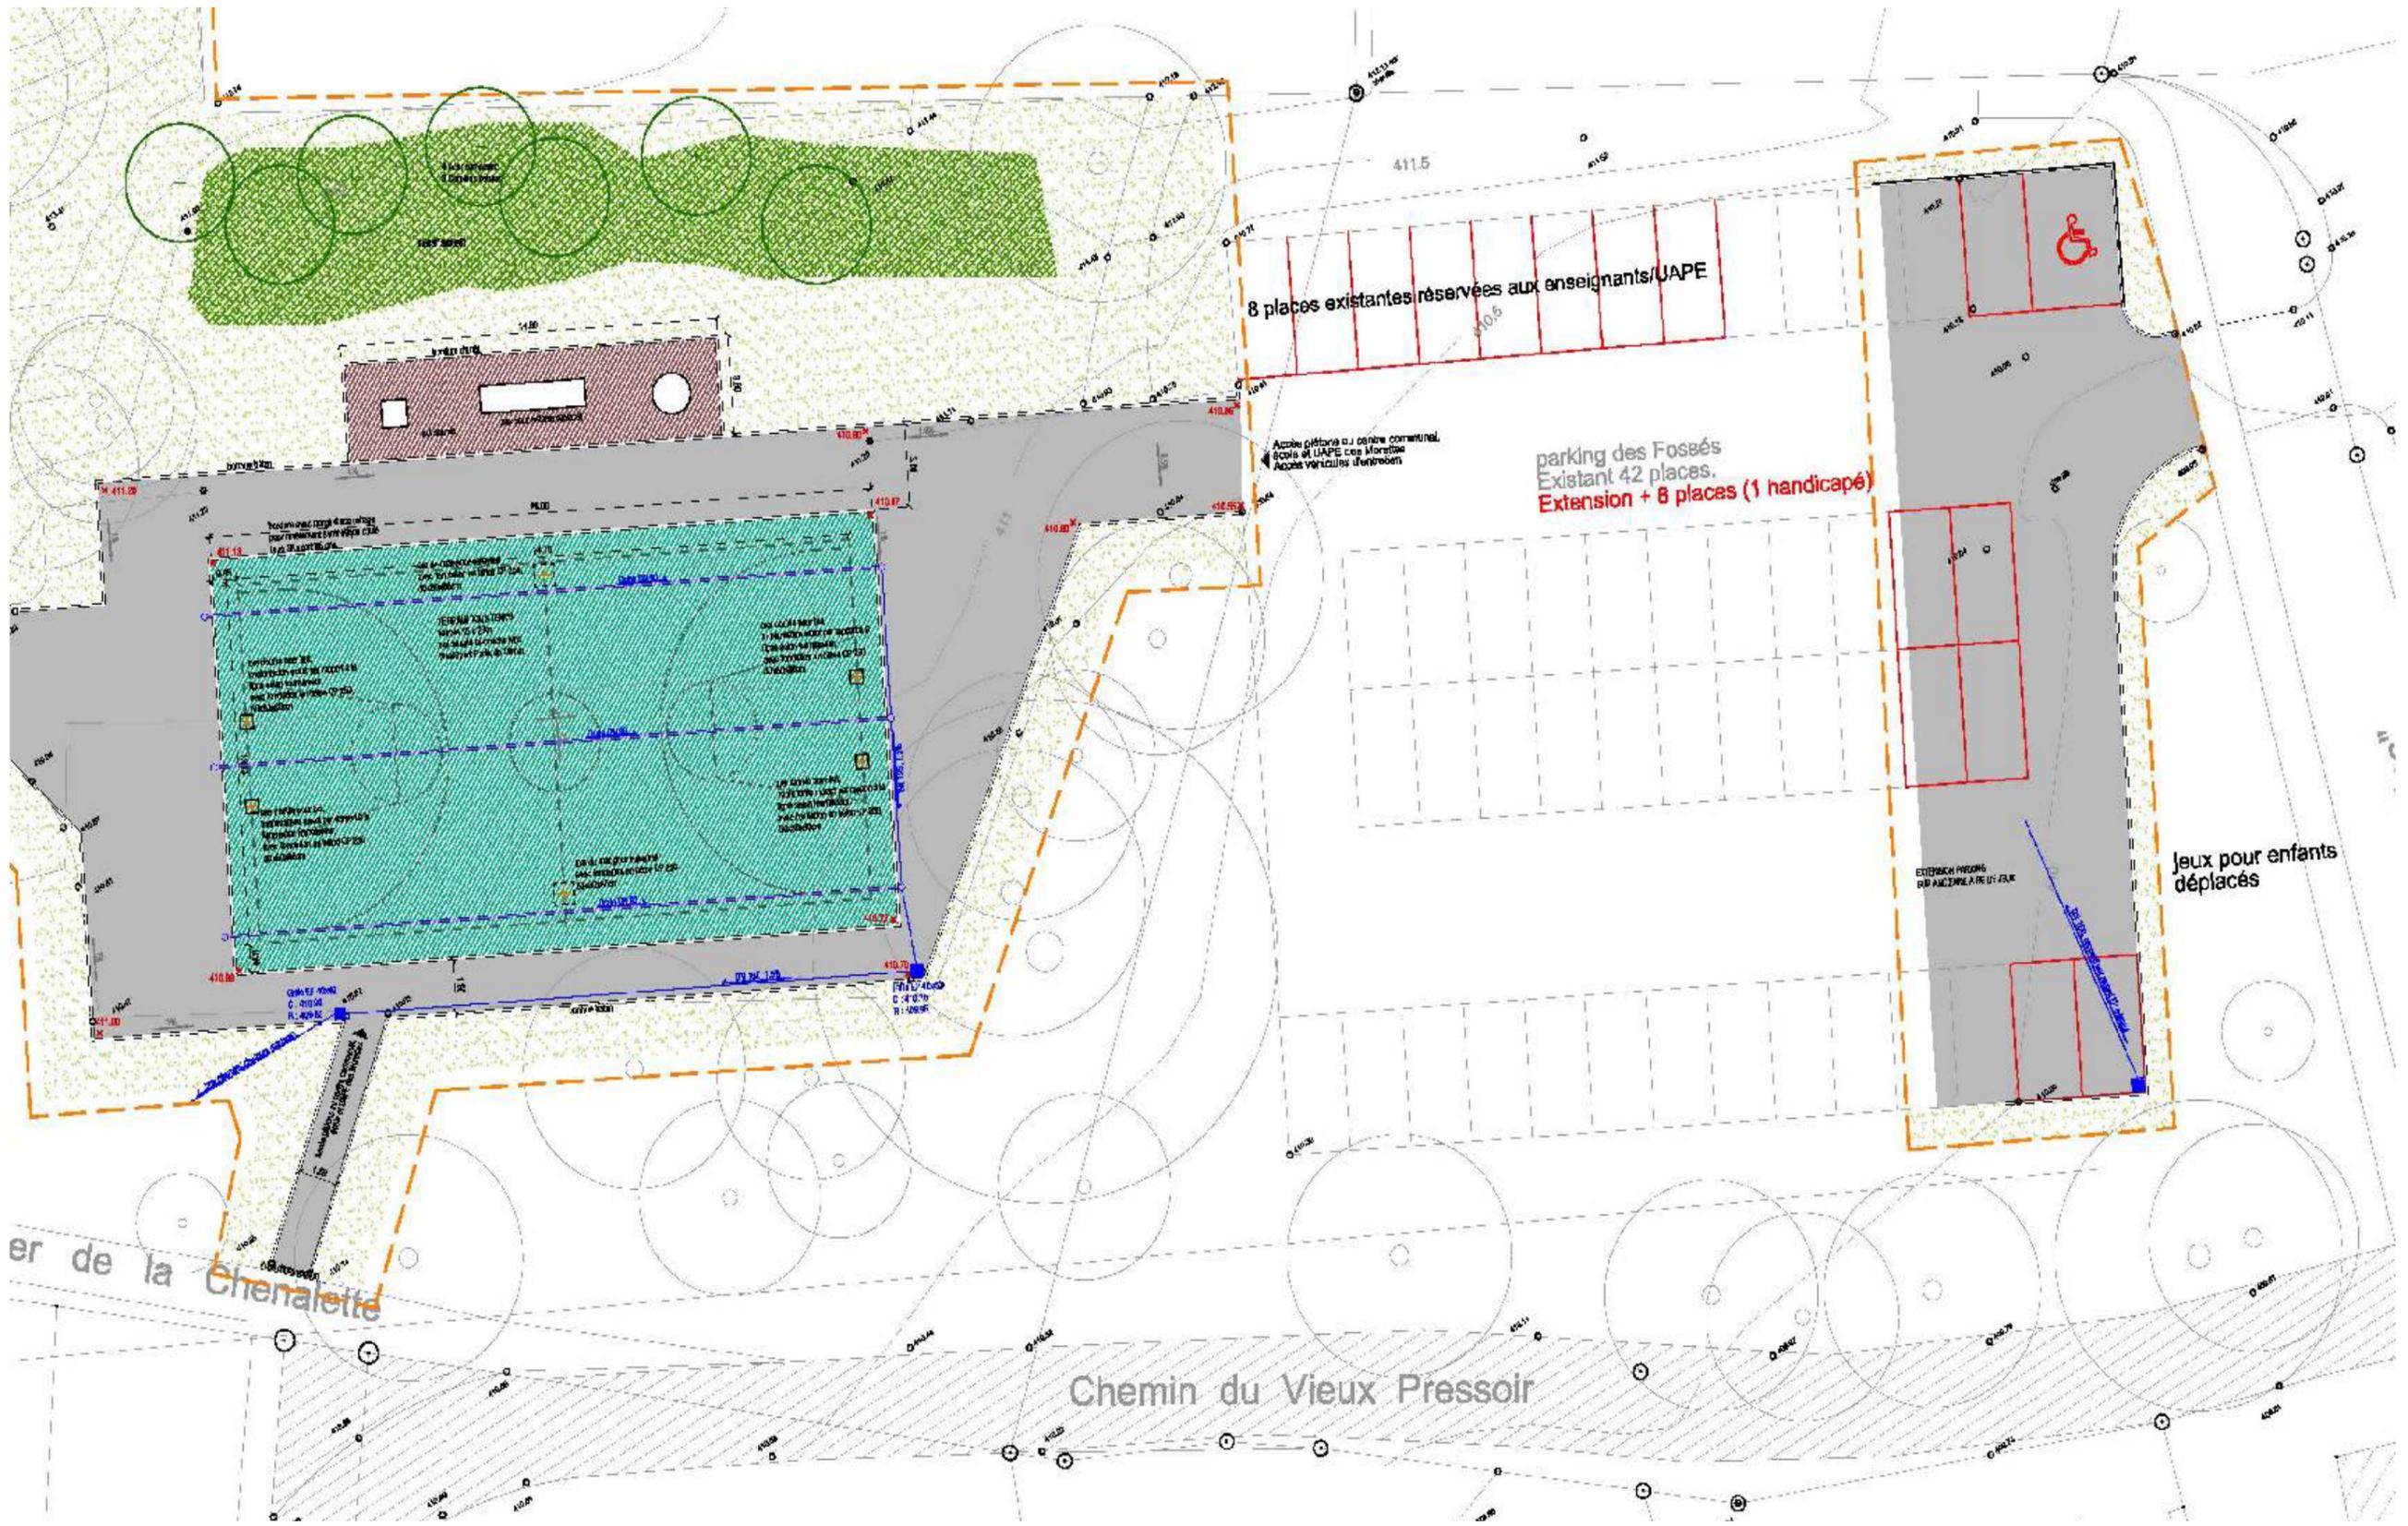

## ANNEXE 3 - Schéma de répartition des coûts du projet global



En résumé dans le préavis du crédit d'étude sont compris :

Les honoraires des mandataires jusqu'à la phase SIA « appels d'offres et adjudication »



En résumé dans chaque préavis de crédit de réalisation sont compris :

Les honoraires des mandataires à partir de la phase SIA « appels d'offres et adjudication » ainsi que les montants des coûts des travaux de chaque projet par CFC.

