


340

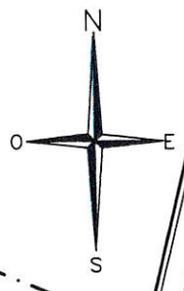

DP 16

Chemin du Coustelet

319

Voies ferrées CFF

362

Chemin de la Redoute

817

138450

649

DP 1083

Commune de Prangins

PEP "Domaine CFF" -
Secteur de la voie

Zone Intermédiaire

Chemin de la Redoute

DP 15

359

Chemin de Trembley DP 14

622

Commune de Nyon

Nyon

1128

1006

33

990

PQ "La Redoute"

Zone Intermédiaire

3374a

138400

3374b

Piscine

La Redoute

3564

653

370

626


Chemin de la Redoute

2245

Objets de l'enquête:

- Pont
- Glissières
- Bord de chaussée
- A démolir

Pour les détails se référer aux plans de l'ingénieur

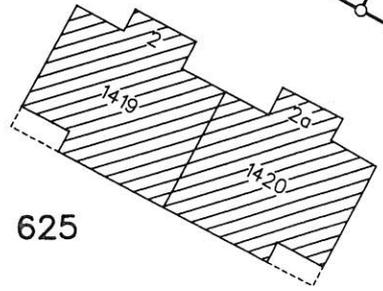


625

507850

507900

Vue en plan 1:100

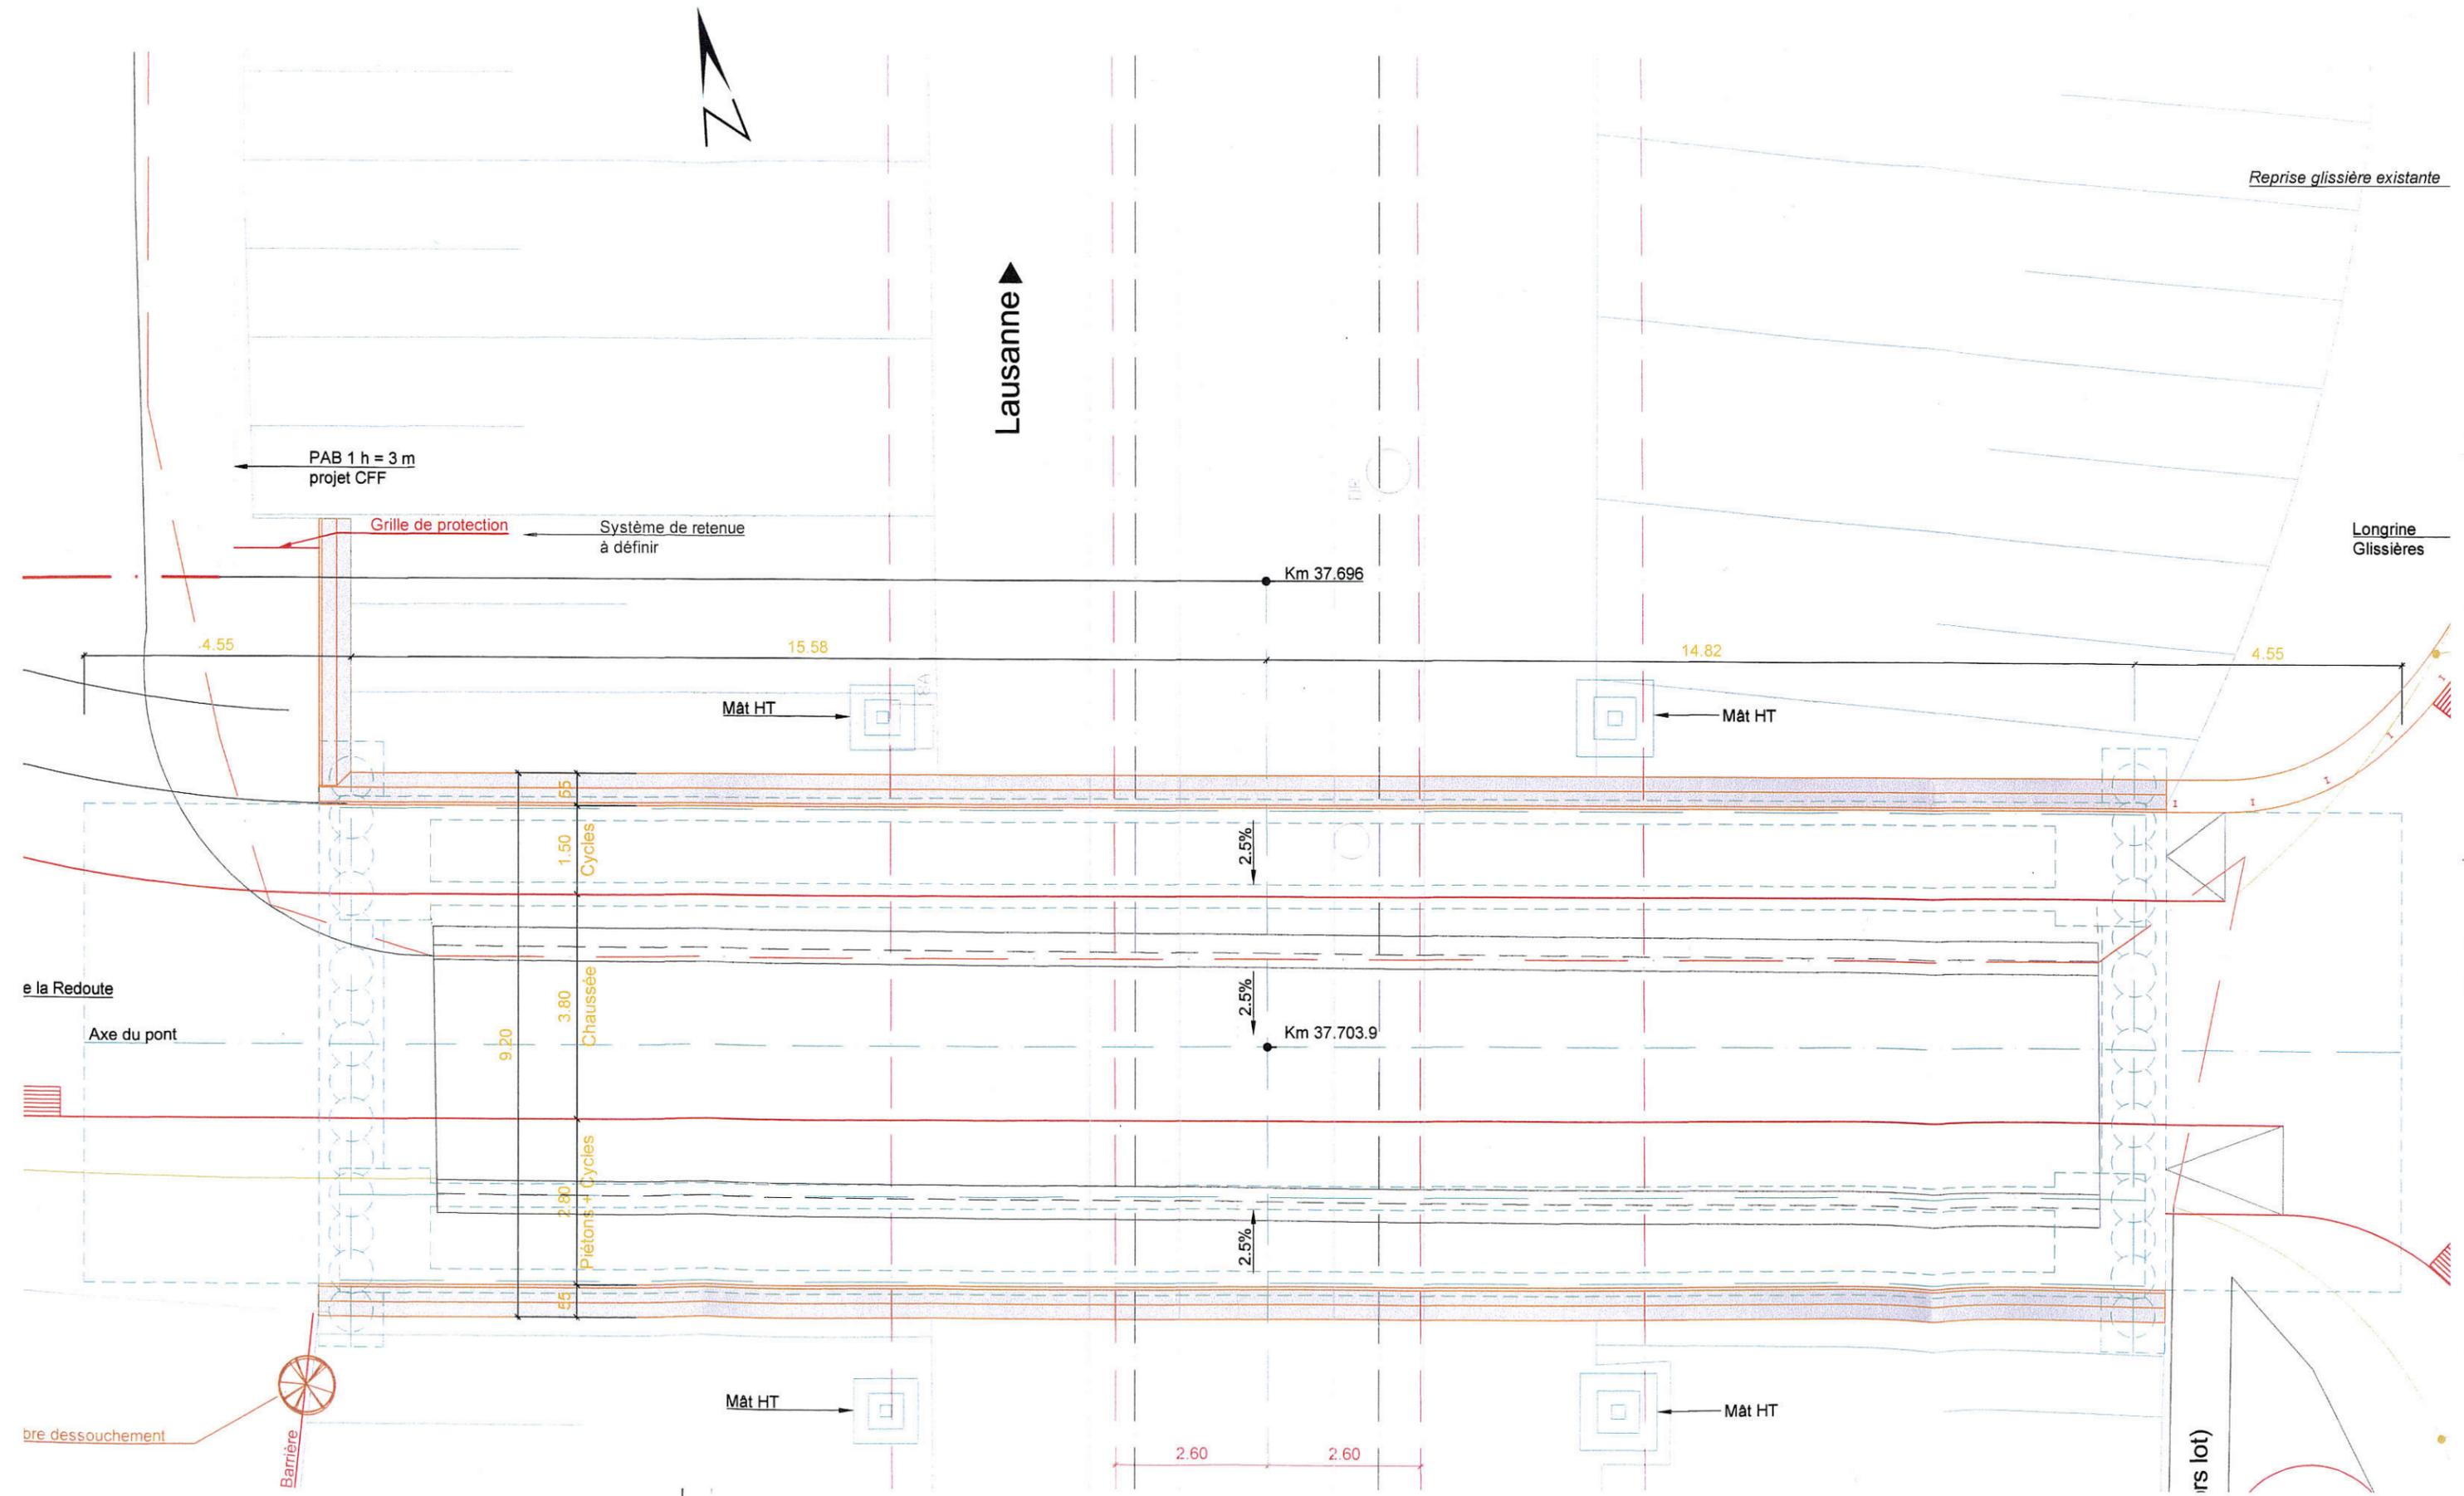

Lausanne

PAB 1 h = 3 m
projet CFF

Grille de protection

Système de retenue
à définir

Km 37.696

4.55

15.58

14.82

4.55

Mât HT

Mât HT

1.50
Cycles

2.5%

2.5%

Km 37.703.9

9.20

3.80
Chaussée

2.80
Piétons + Cycles

2.5%

Mât HT

Mât HT

2.60

2.60

e la Redoute

Axe du pont

Brière dessouchement

Barrière

Reprise glissière existante

Longrine
Glissières

Mars lot)

Coupe en travers 1:50

