




CONCEPT D'INTERVENTION

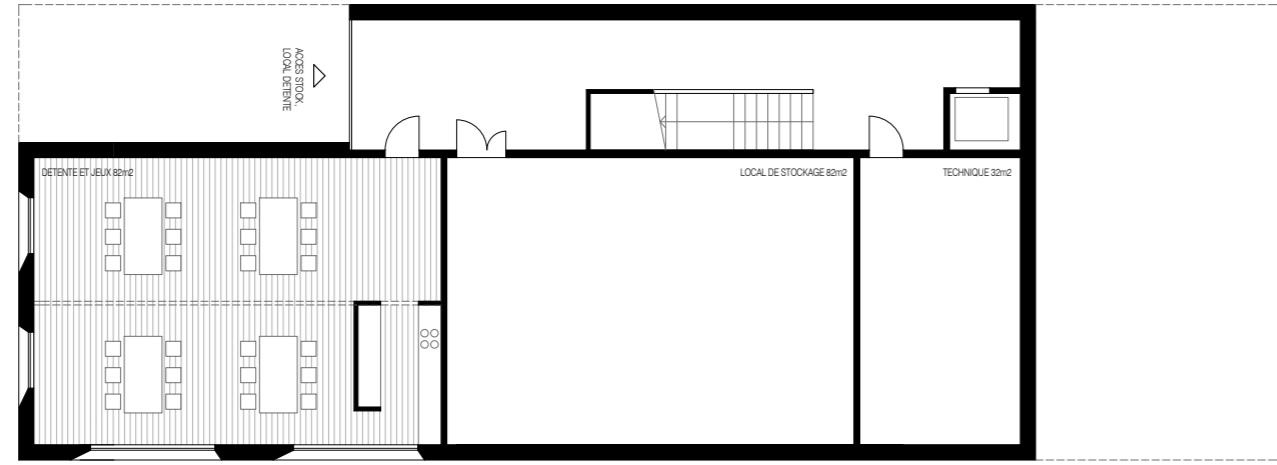


REZ-INFERIEUR

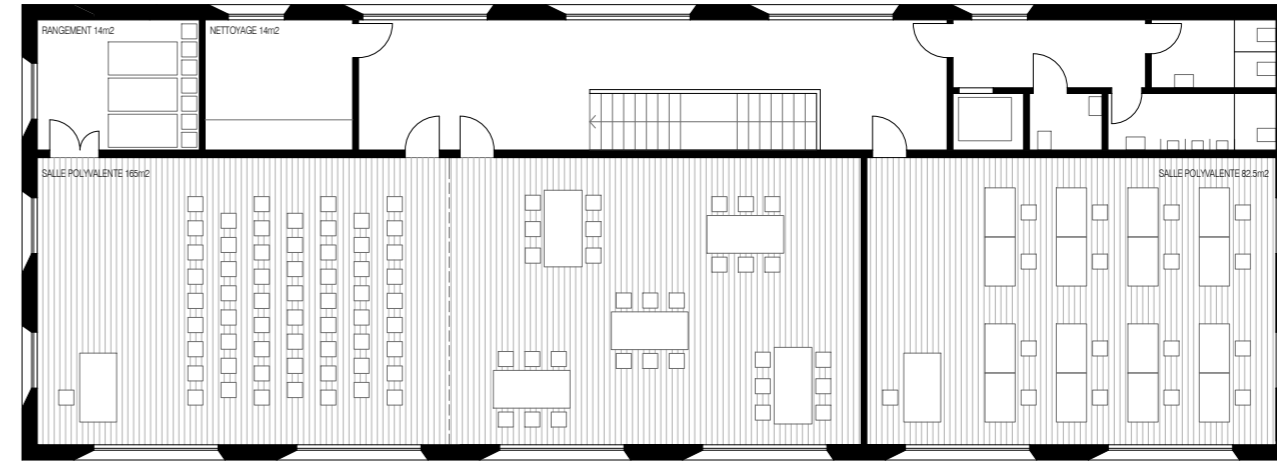


ETAGE

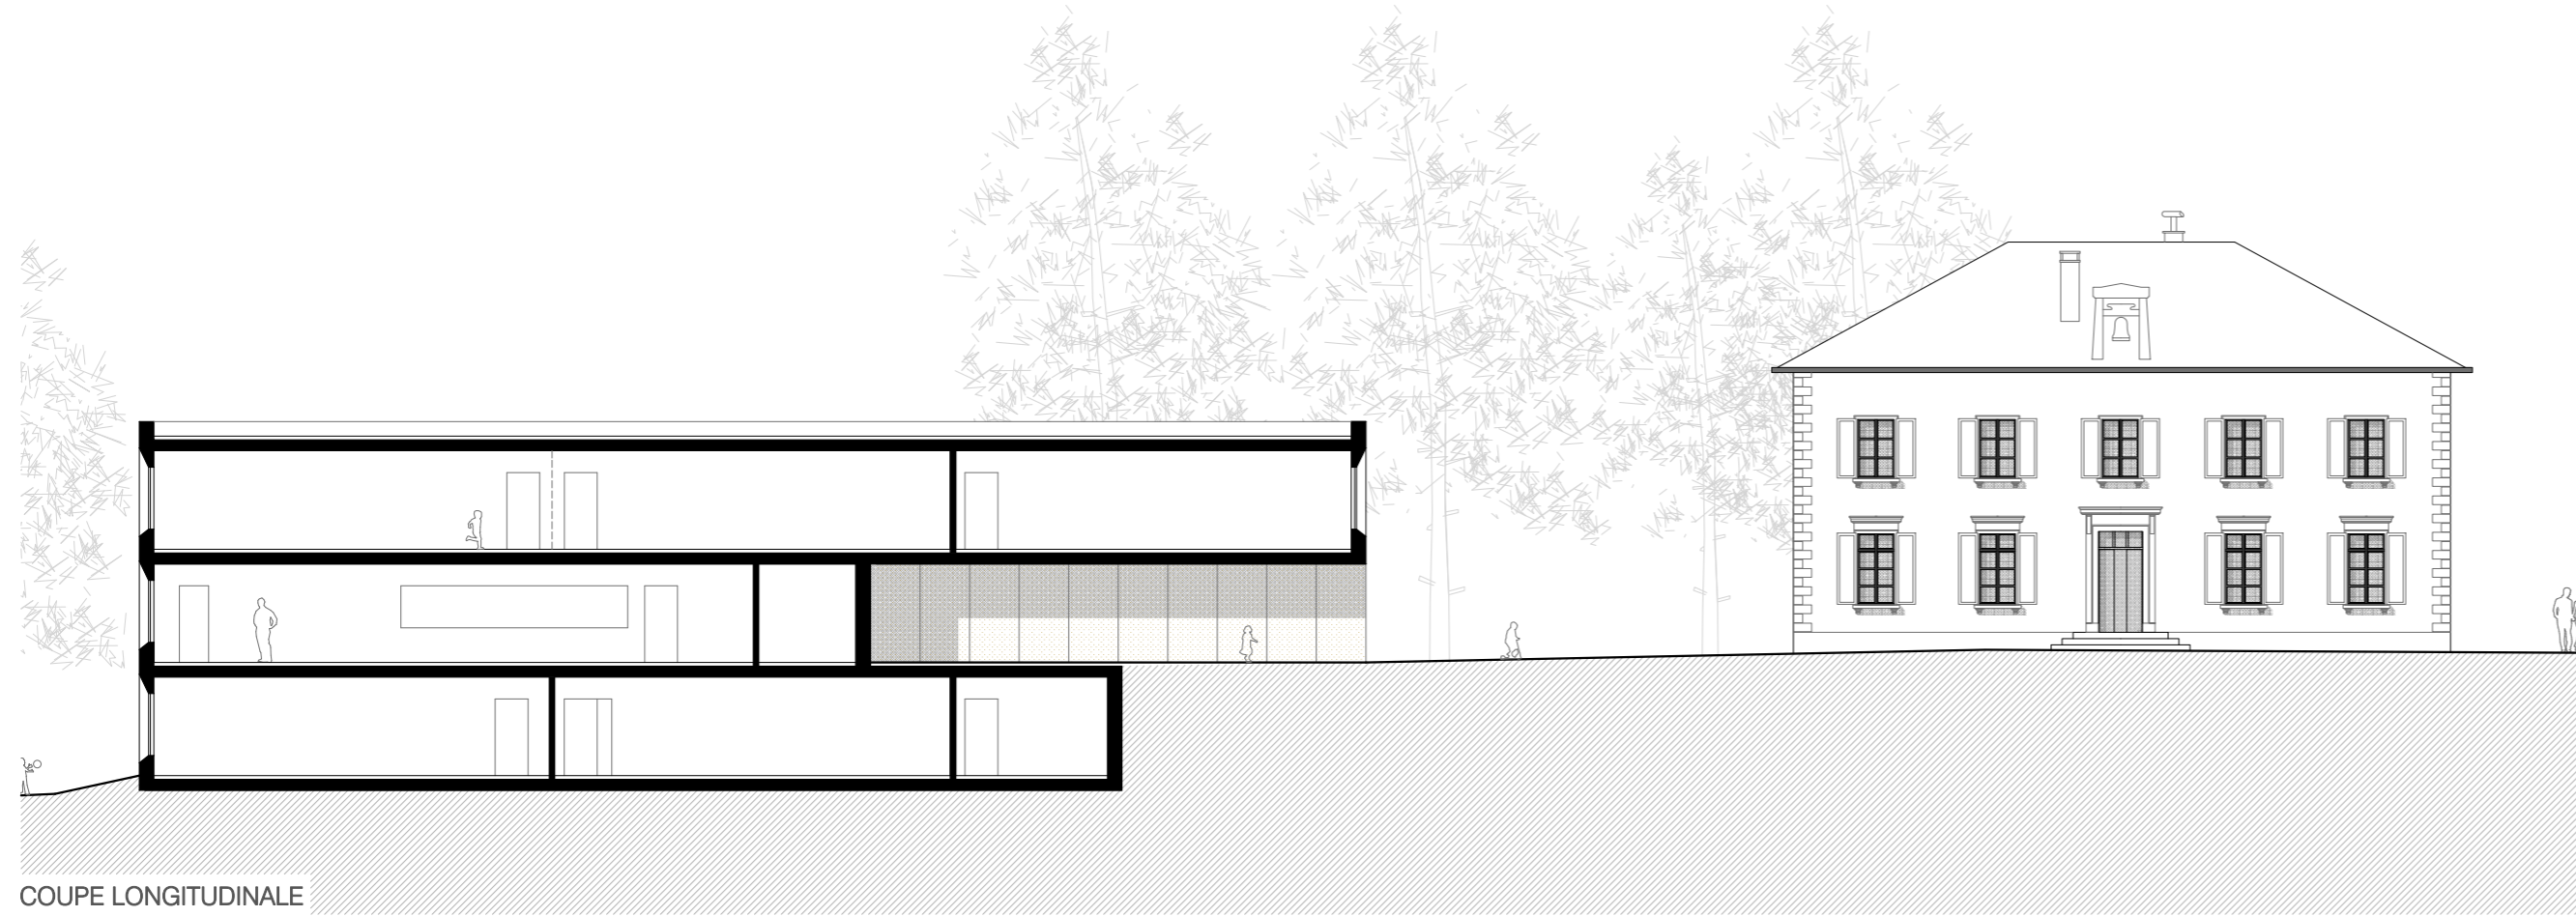

COUPE LONGITUDINALE

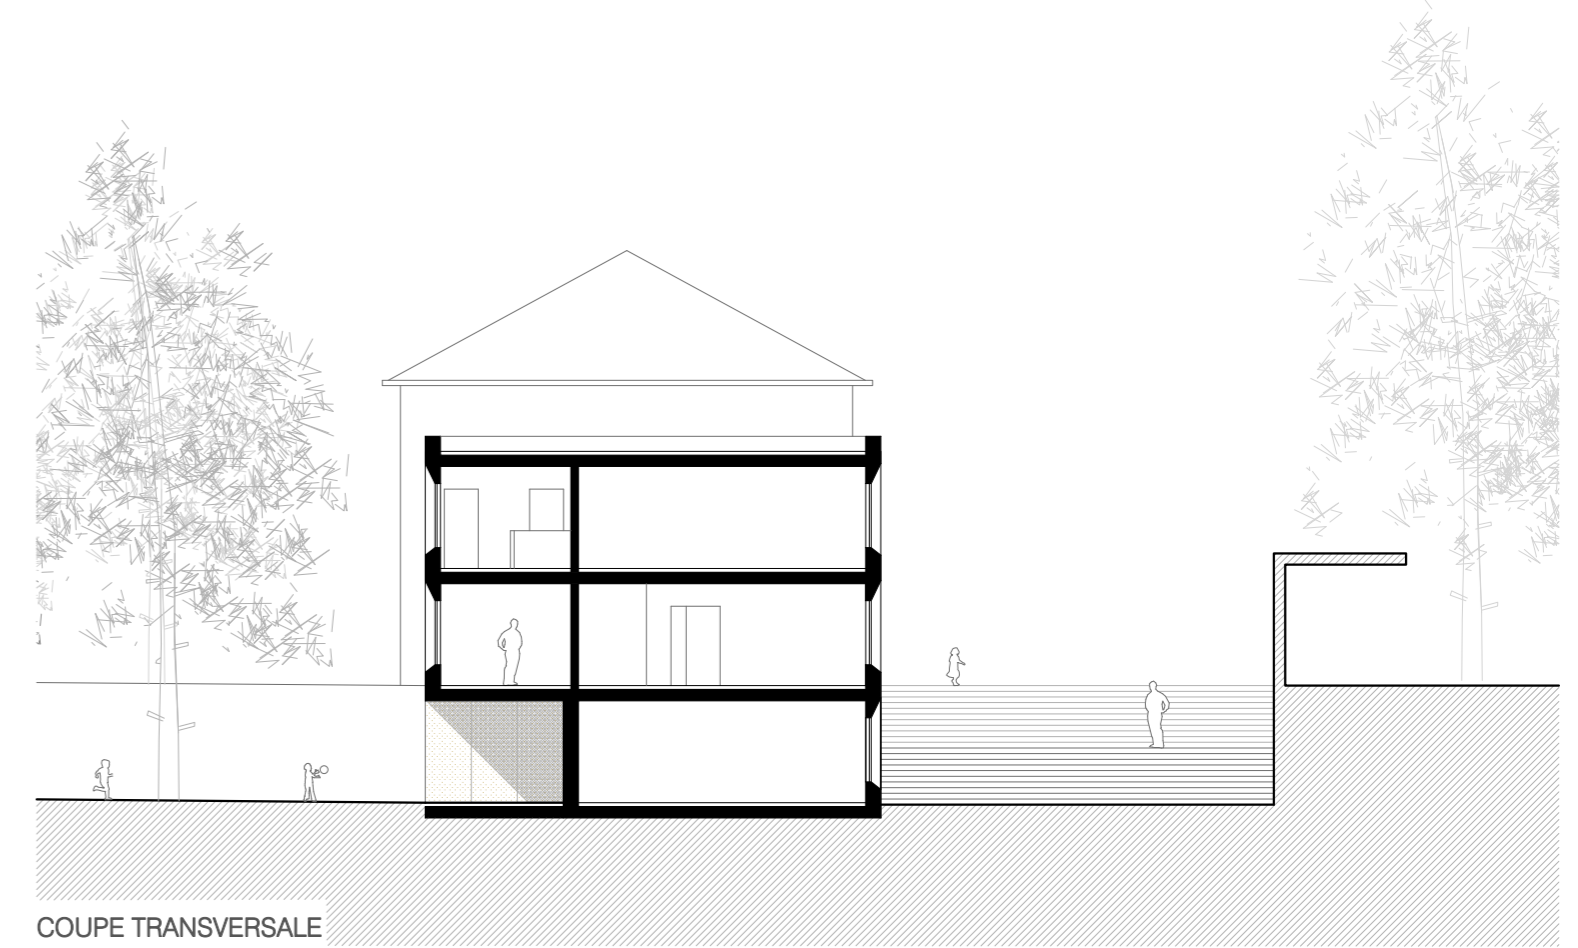

COUPE TRANSVERSALE

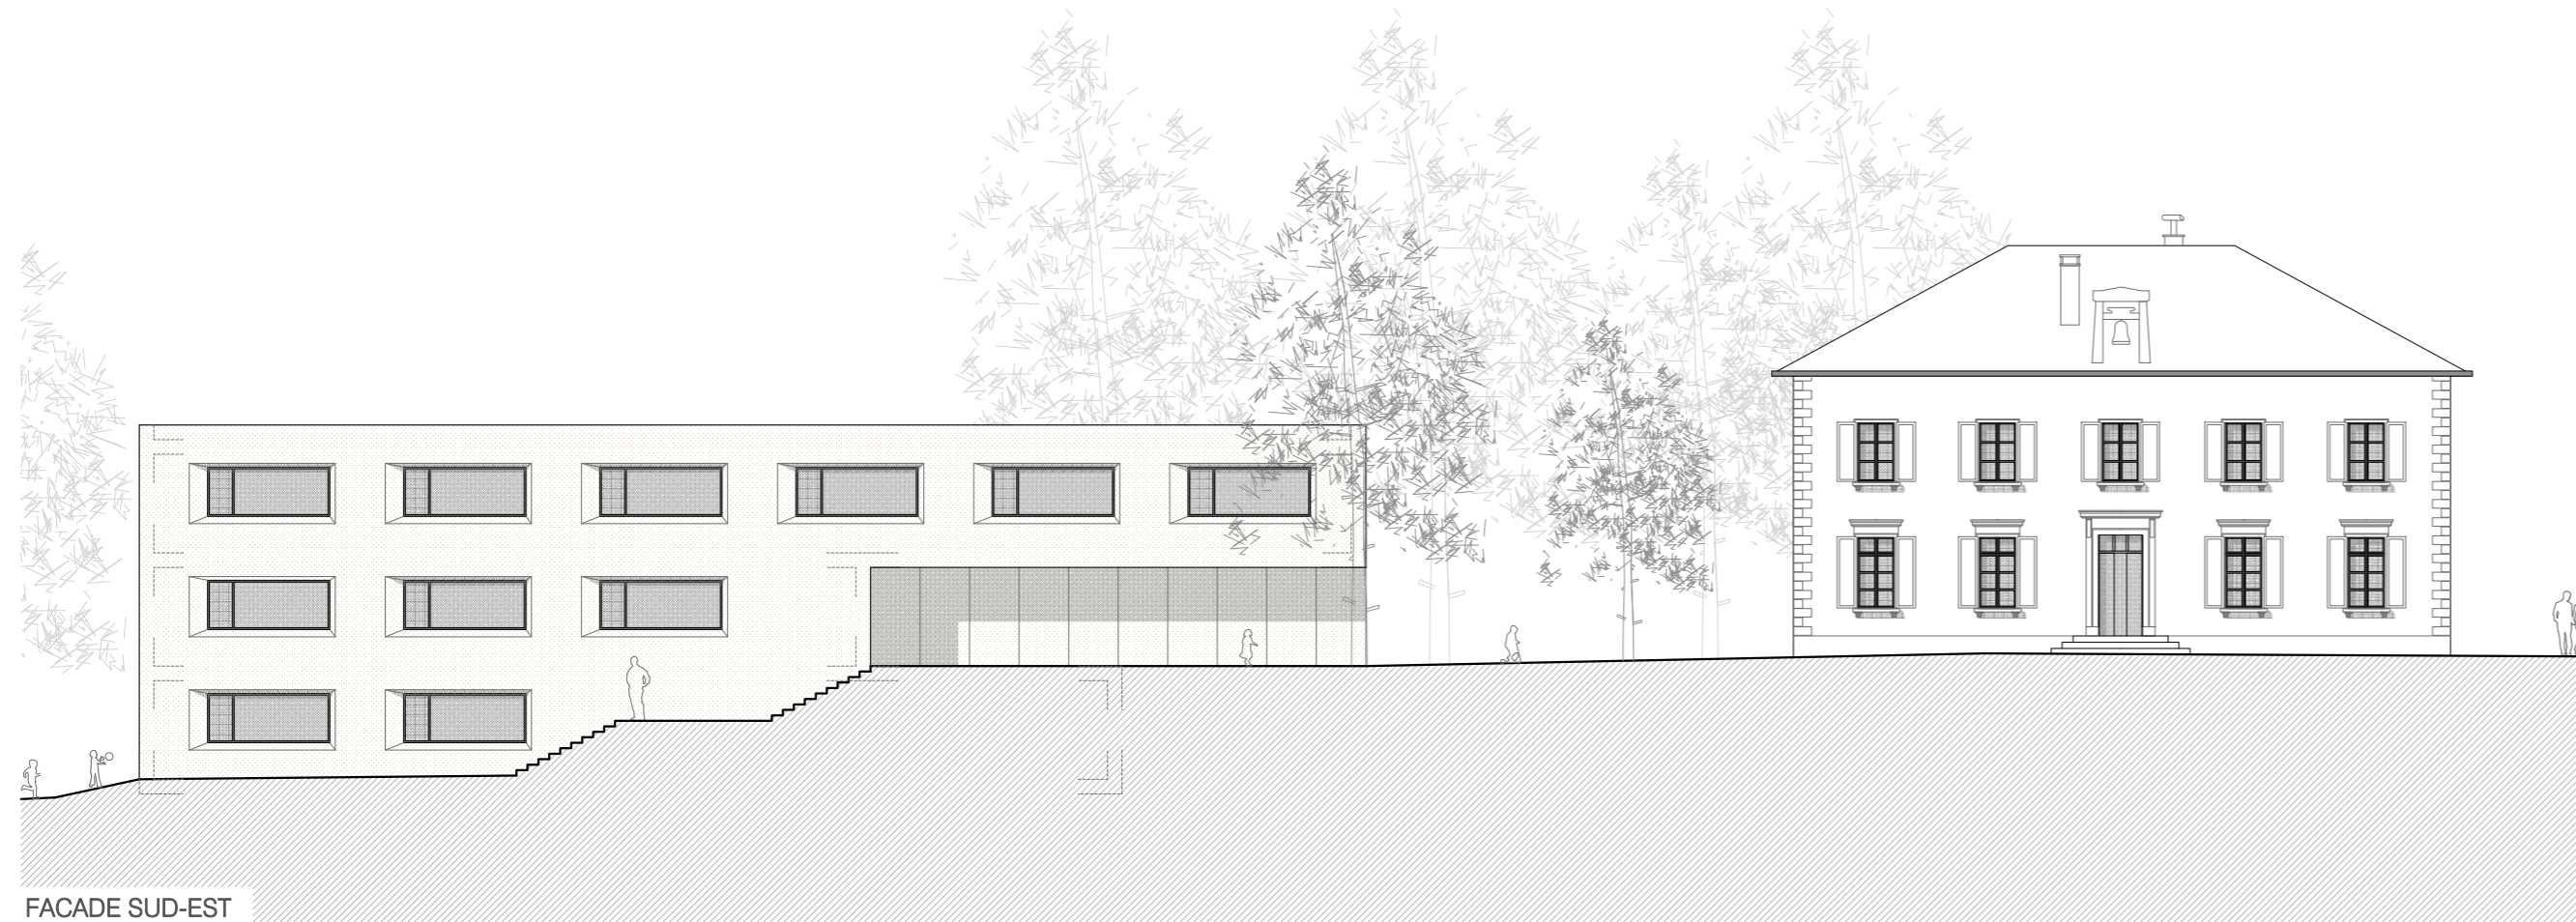

FACADE SUD-EST



FACADE SUD-OUEST