



**SITUATION**  
**AMENAGEMENTS**  
 ENQUÊTE PUBLIQUE

Dressé par :		Gérard Chevalier sa Bureau d'ingénieurs diplômés, s.a. 36, rue des Charpentiers CP - CH-1110 Morges 1	Tél. +41 / 21 / 804 75 40 Fax +41 / 21 / 804 75 41 ing@chevaliers.ch www.chevaliers.ch	Projet n°	Plan n°
				030 - 008	1 B 2
		ÉCHELLE	FORMAT		
		1:200	840 x 594 (0.90 m²)		

Ind.	Date	Dess.	Contr.	Élément concerné	Descriptif modification
a	Février 2011	AL	MJ	Version Initiale	

Dressé par :  
 Gérard Chevalier sa  
 Bureau d'ingénieurs diplômés, s.a.  
 36, rue des Charpentiers  
 CP - CH-1110 Morges 1

Présenté par  
 le chef de la division IR :

PIÈCE DÉPOSÉE A ENQUÊTE  
 au Greffe municipal de la


Commune de \_\_\_\_\_  
 du \_\_\_\_\_ au \_\_\_\_\_  
 Le syndic : \_\_\_\_\_  
 Le secrétaire :

Approbation par le  
 Département des infrastructures  
 Lausanne, le \_\_\_\_\_  
 L'atteste le chef de service :

Défini et exécuté le  
 L'atteste le chef du service des routes

**Légende:**

- Chaussée existante
- Chaussée réfectionnée
- Ilot projeté
- Verdures projetées
- Bord de route projeté
- Collecteur EC existant (position et tracé supposé)
- Collecteur EC projeté (raccordements à définir)
- Chambre EC existante
- Grille existante
- Gueule de loup existante
- Gueule de loup à supprimer
- Grille nouvelle

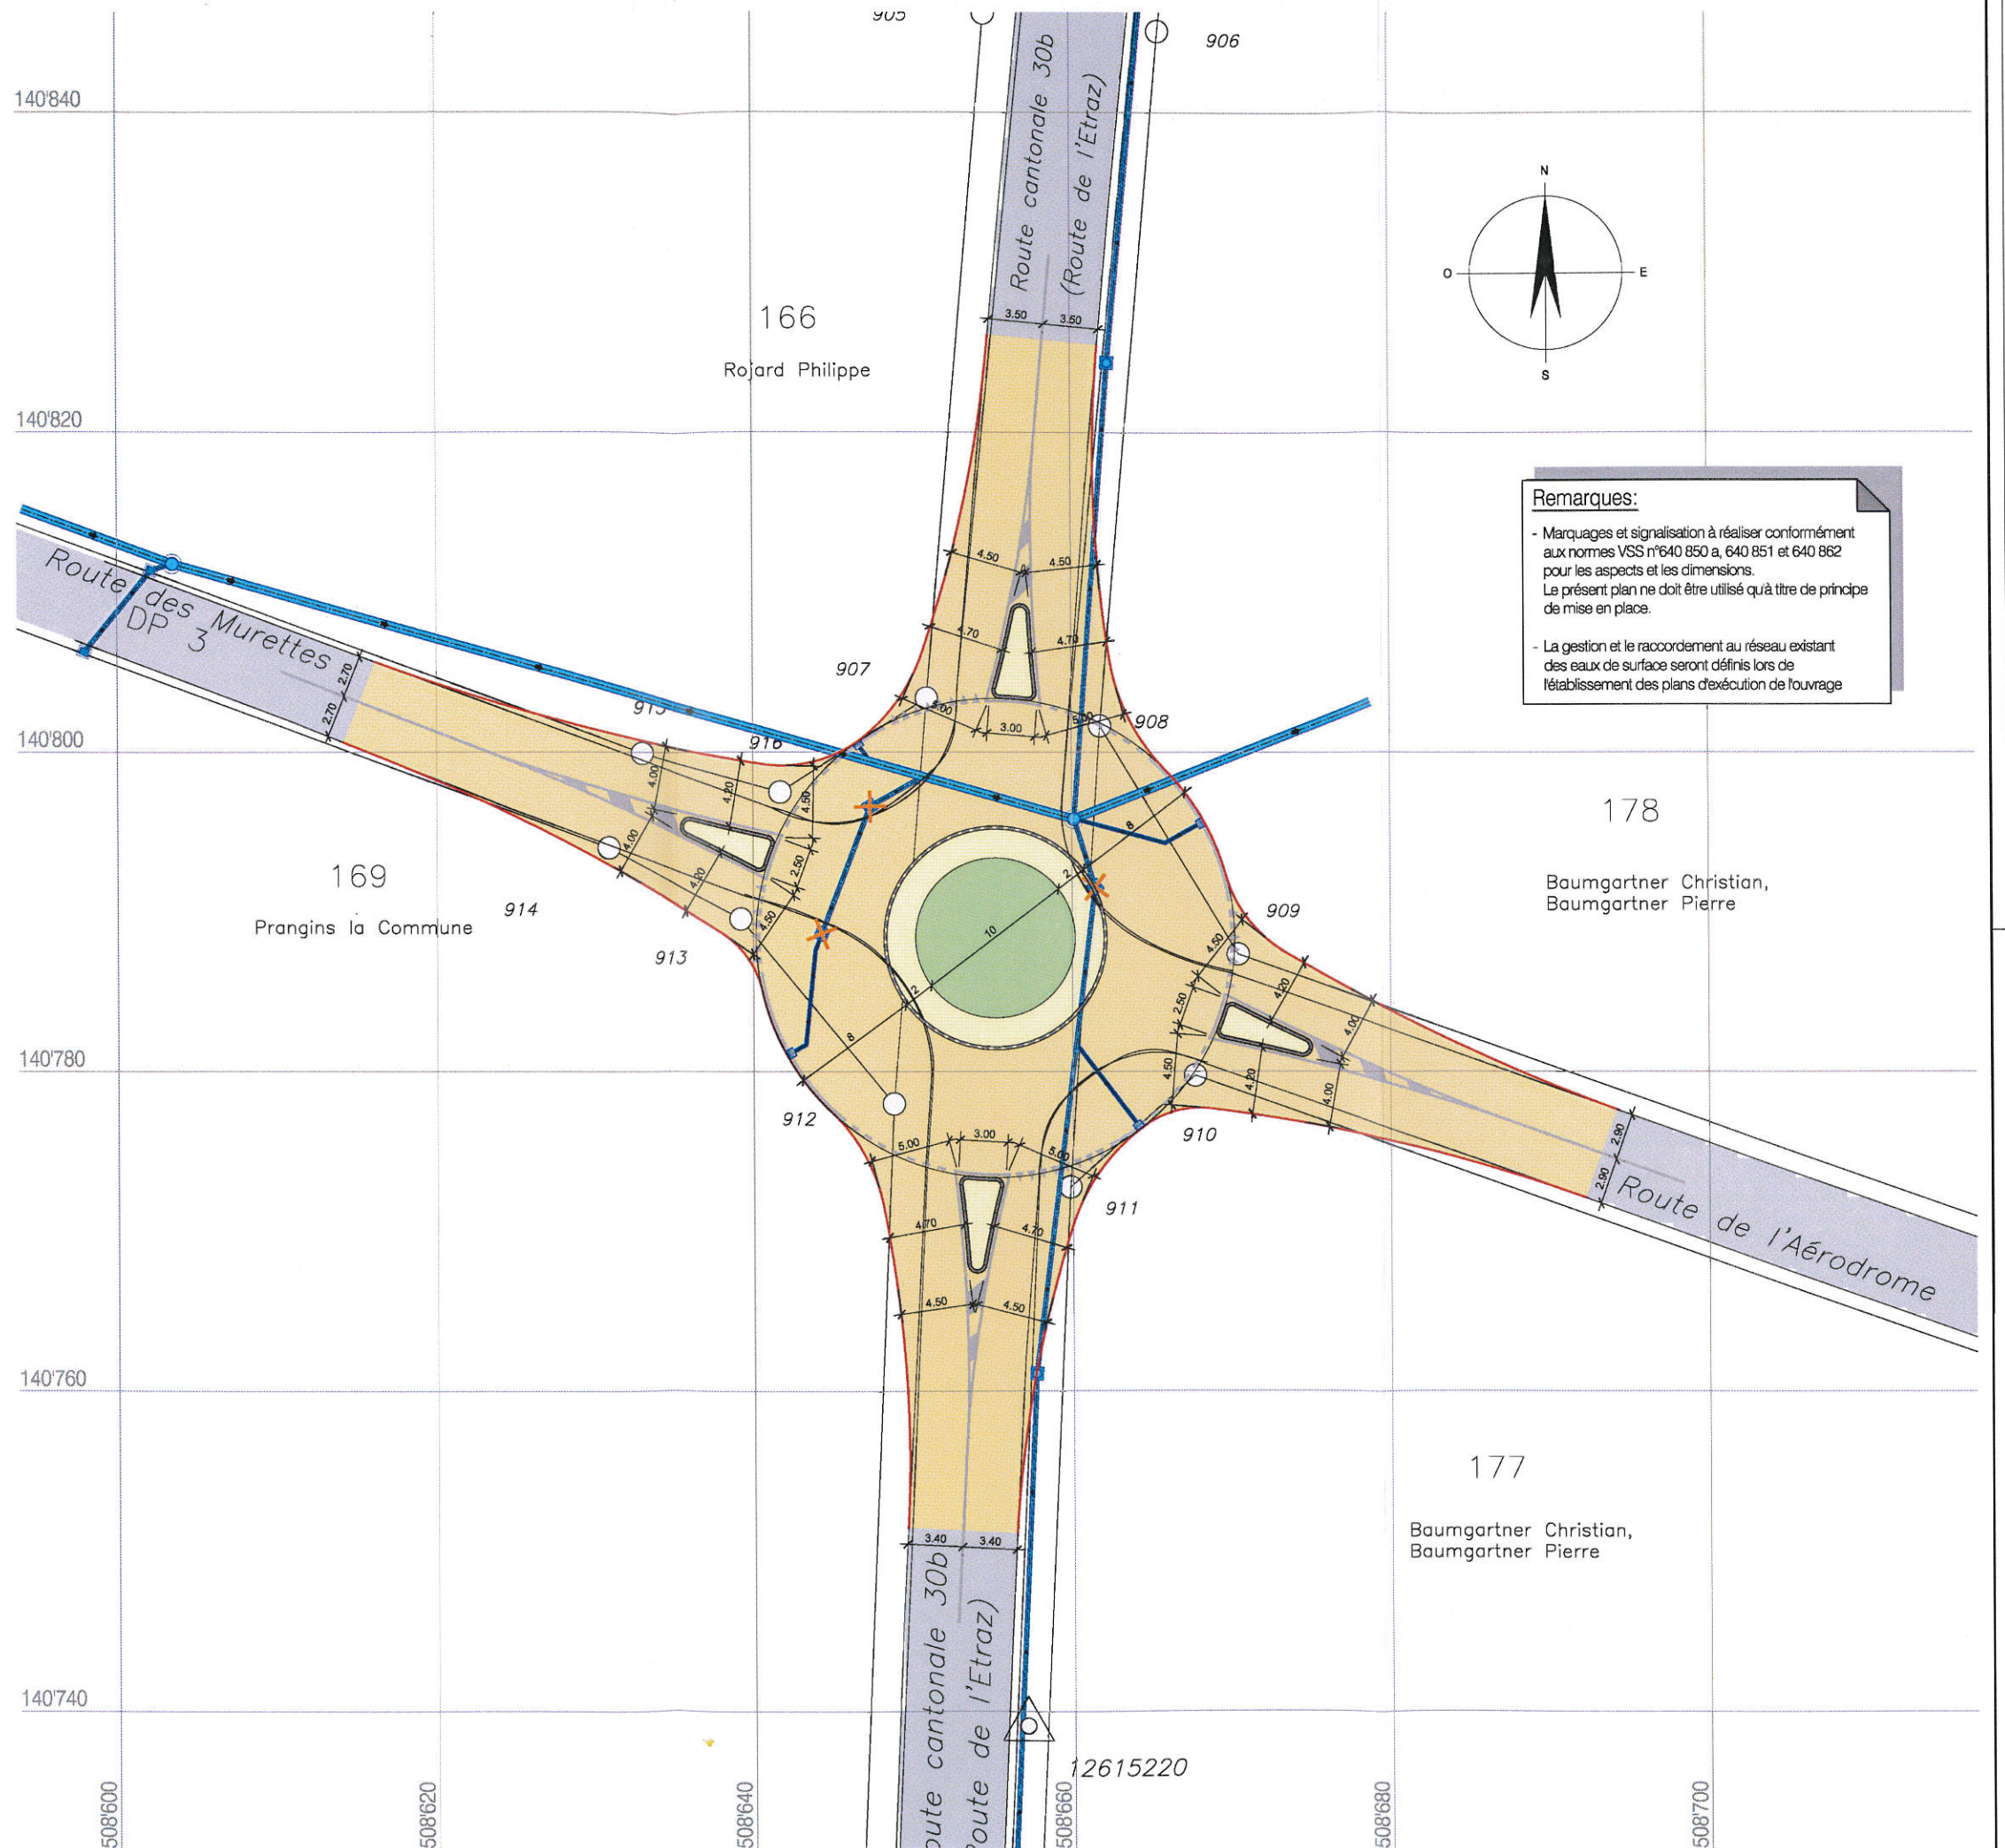

**Remarques:**

- Marquages et signalisation à réaliser conformément aux normes VSS n°640 850 a, 640 851 et 640 862 pour les aspects et les dimensions. Le présent plan ne doit être utilisé qu'à titre de principe de mise en place.
- La gestion et le raccordement au réseau existant des eaux de surface seront définis lors de l'établissement des plans d'exécution de l'ouvrage

178

Baumgartner Christian,  
 Baumgartner Pierre

177

Baumgartner Christian,  
 Baumgartner Pierre