

CANTON DE VAUD



Mise aux normes de l'arrêt-bus  
des Mélèzes le long du Chemin  
de la Redoute

"Chemin de la Redoute"

- EXAMEN PRÉALABLE -

SITUATION + COUPE TYPE


Dossier technique		Plan no	
PR 21-607		PRJ 11 a	
ÉCHELLE 1/200		DATE 30.08.2022	
Ind.	Date	Dess.	Contr.
a	30.08.2022	JDS	TN
Objet de la modification			
Modification marquage arrêt bus			

**BS&A**  
BERNARD SCHENK SA

Route de Clémenty 60  
CH-1260 NYON

Tél. 022 3638840  
Fax. 022 3638849

info@schenksa.ch  
www.schenksa.ch

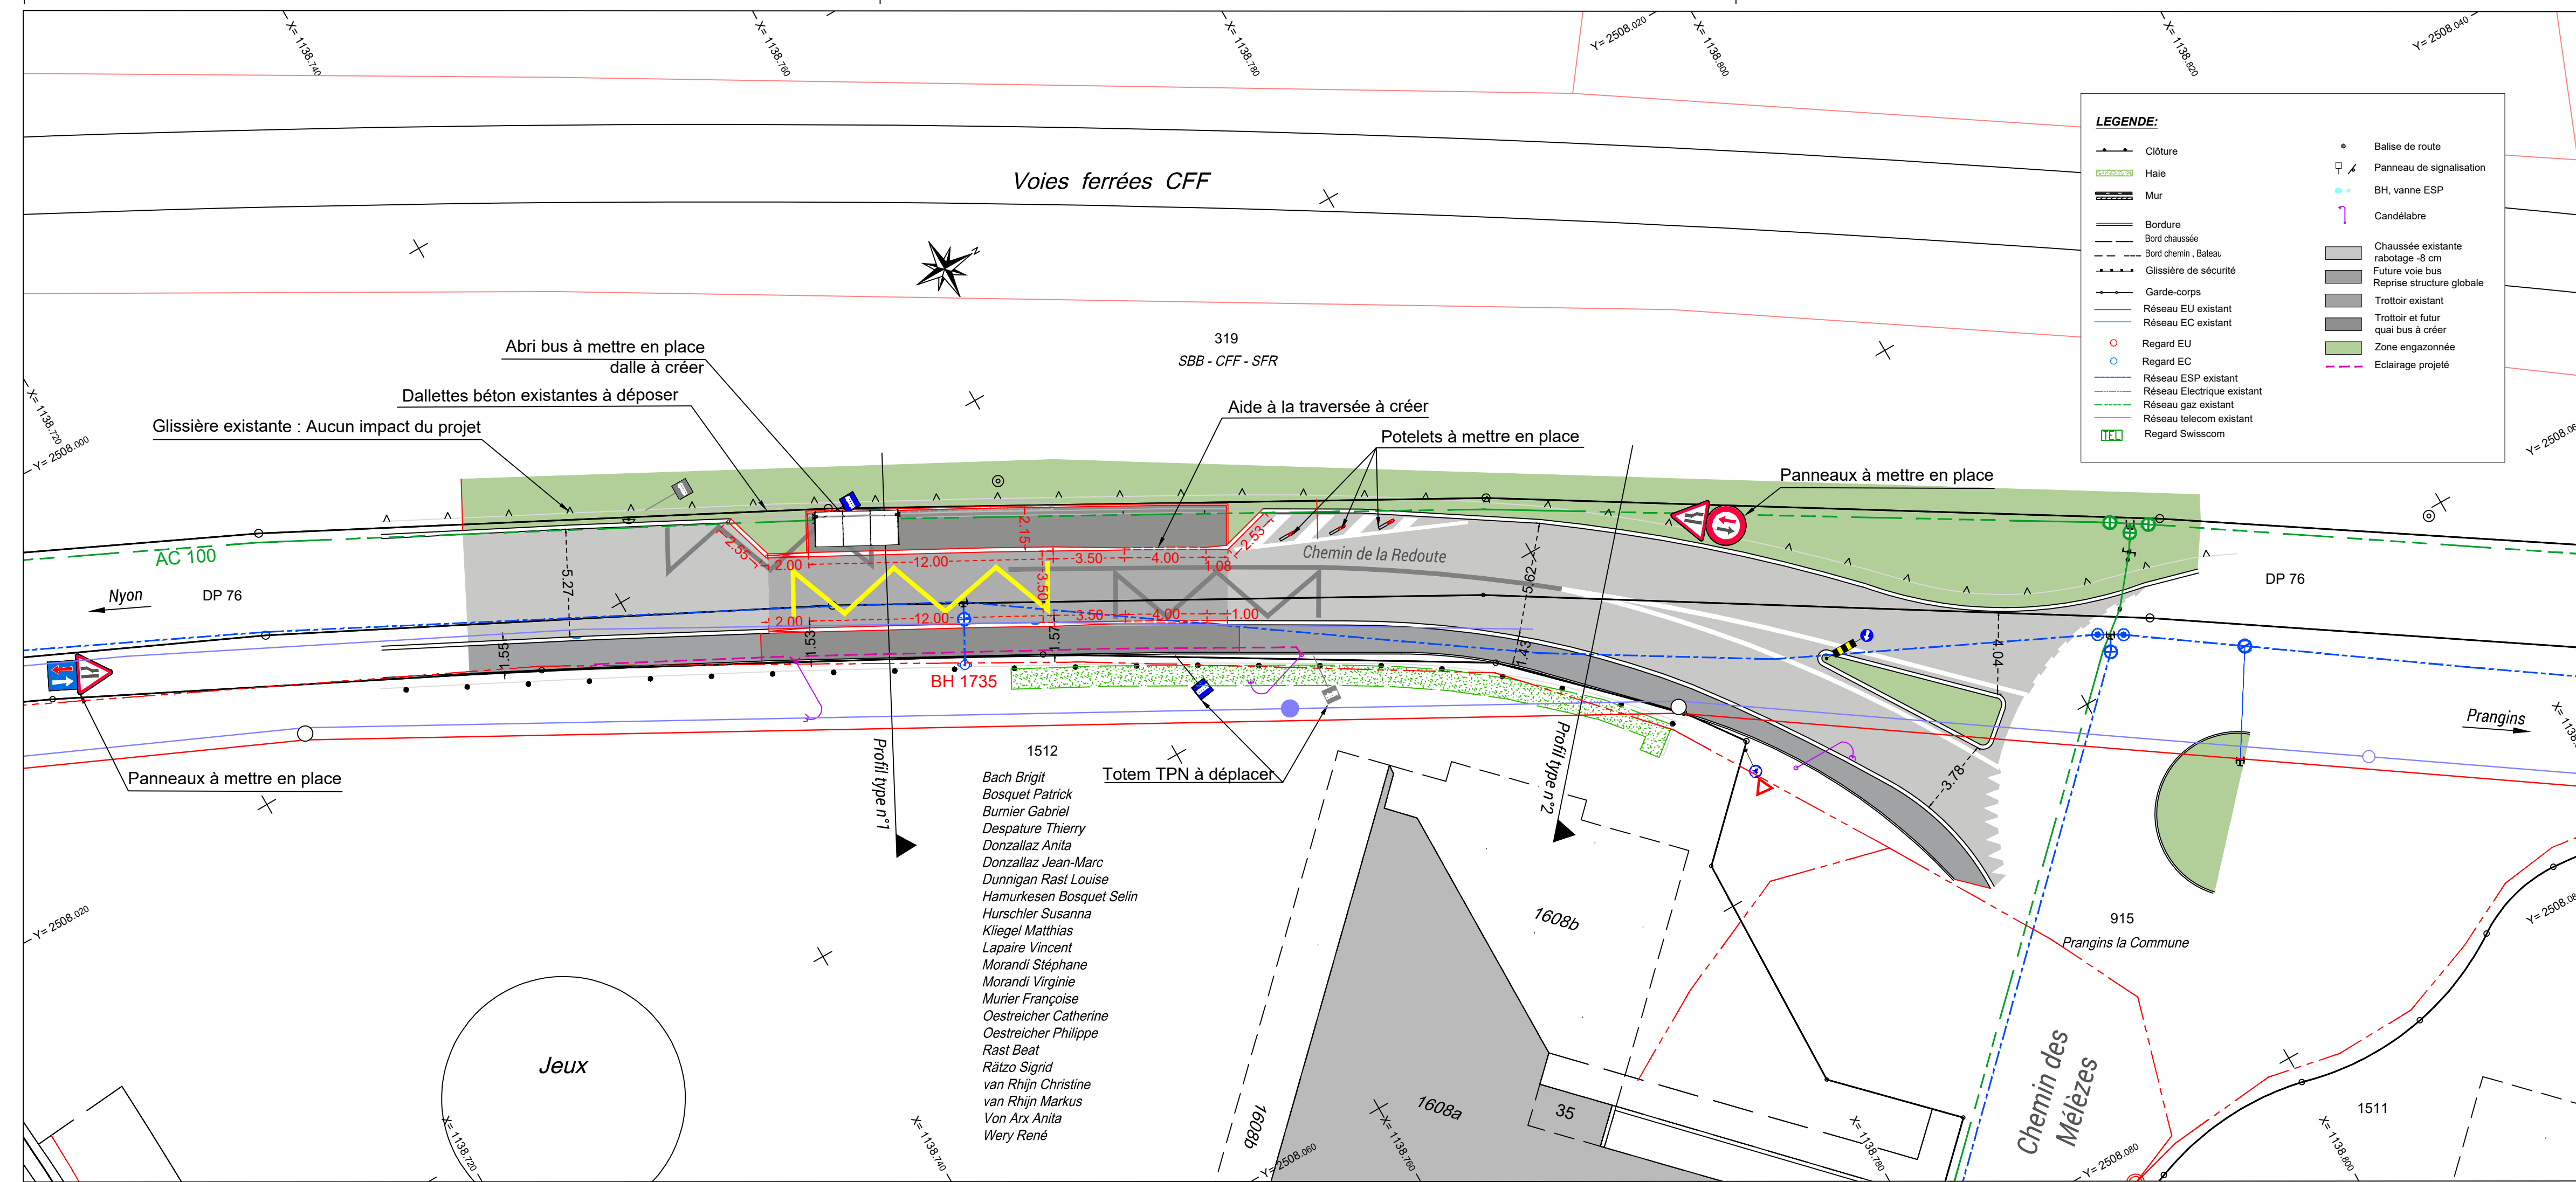

- LEGENDE:**
- Clôture
  - Haie
  - Mur
  - Bordure
  - Bord chaussée
  - Bord chemin, Bateau
  - Glissière de sécurité
  - Garde-corps
  - Réseau EU existant
  - Réseau EC existant
  - Regard EU
  - Regard EC
  - Réseau ESP existant
  - Réseau Electric existant
  - Réseau gaz existant
  - Réseau telecom existant
  - Regard Swisscom
  - Balise de route
  - Panneau de signalisation
  - BH, vanne ESP
  - Candélabre
  - Chaussée existante
  - Future voie bus
  - Reprise structure globale
  - Trottoir existant
  - Trottoir et futur
  - quai bus à créer
  - Zone engazonnée
  - Eclairage projeté

