

Prangins_Broderie

Plan d'ensemble élargie_Contexte commune de Prangins

0m 10m 20m 50m




Prangins_Broderie

Plan d'ensemble





- 1 - auberge communale
- 2 - Passade
- 3 - Forge
- 4 - Ancienne Poste
- 5 - services communaux
- 6 - tilleul existant
- 7 - place en gravillons
- 8 - mur à tête arrondie
- 9 - banc en bois
- 10 - muret-banc
- 11 - plateau de buis
- 12 - volute de fleurs
- 13 - magnolia
- 14 - voile de lierre et chèvrefeuille parfumé
- 15 - Erable champêtre nouveau
- 16 - Emprise terrasse de l'auberge (principe)

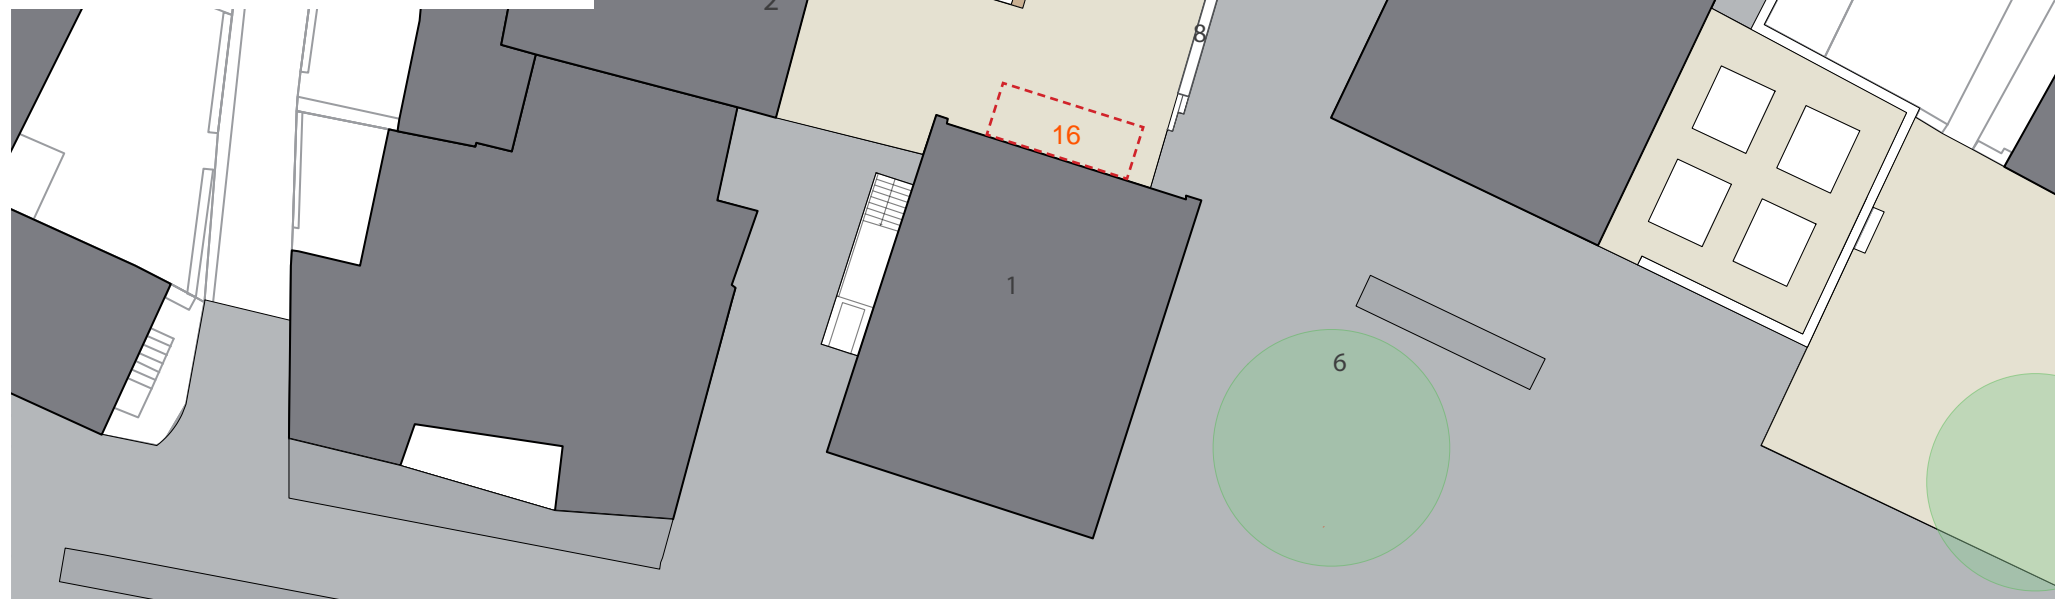




Prangins_Broderie

Coupe AA'

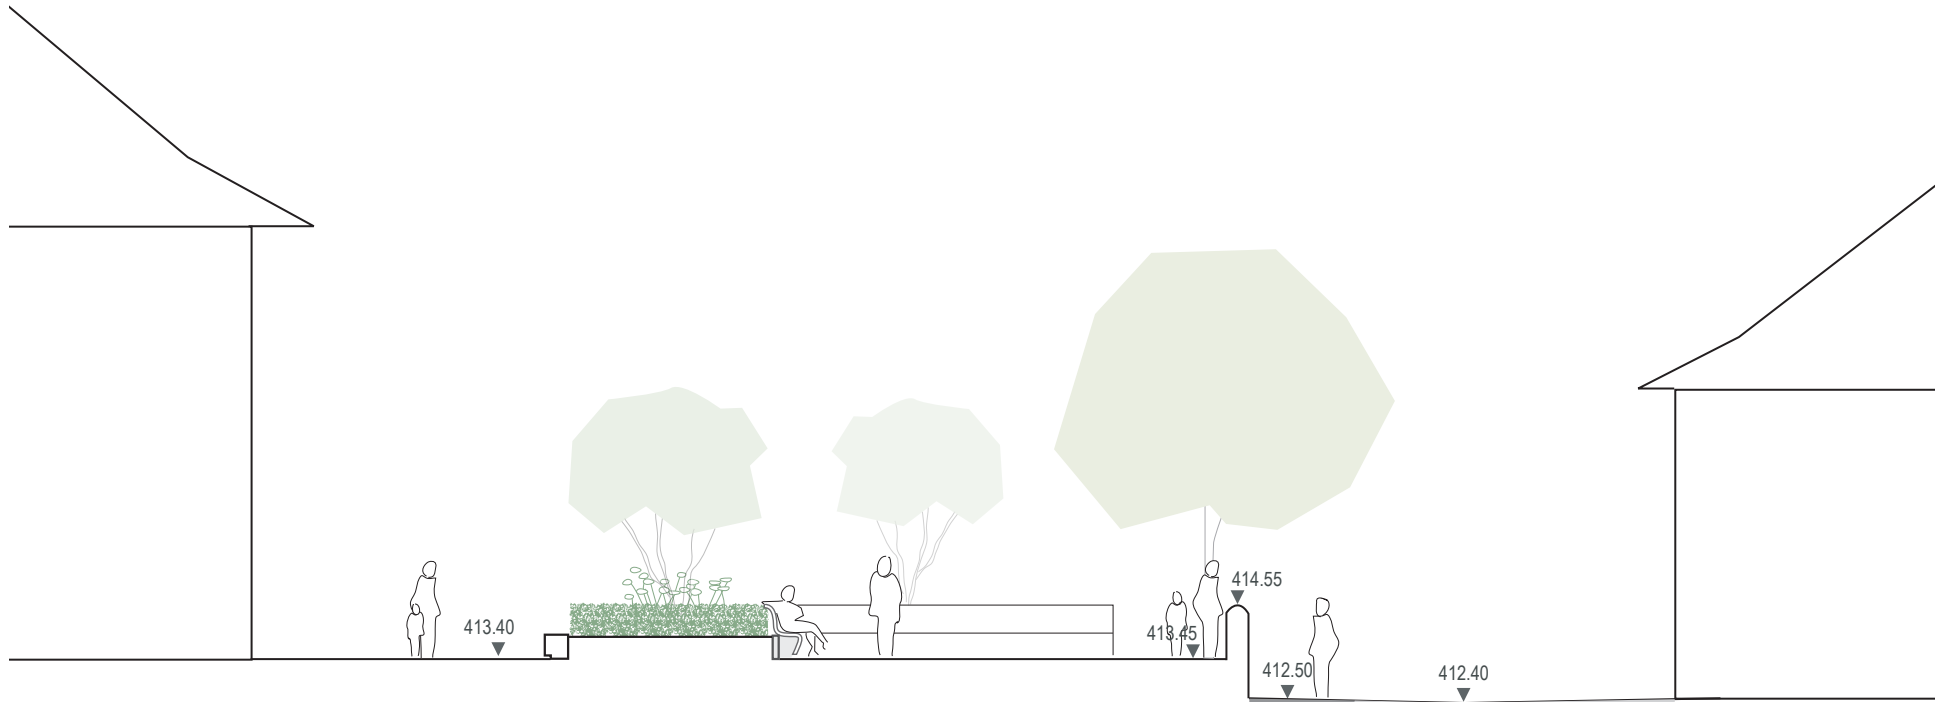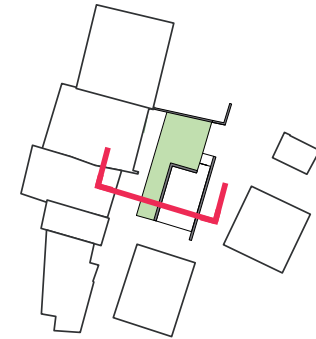

Prangins_Broderie

Coupe CC'

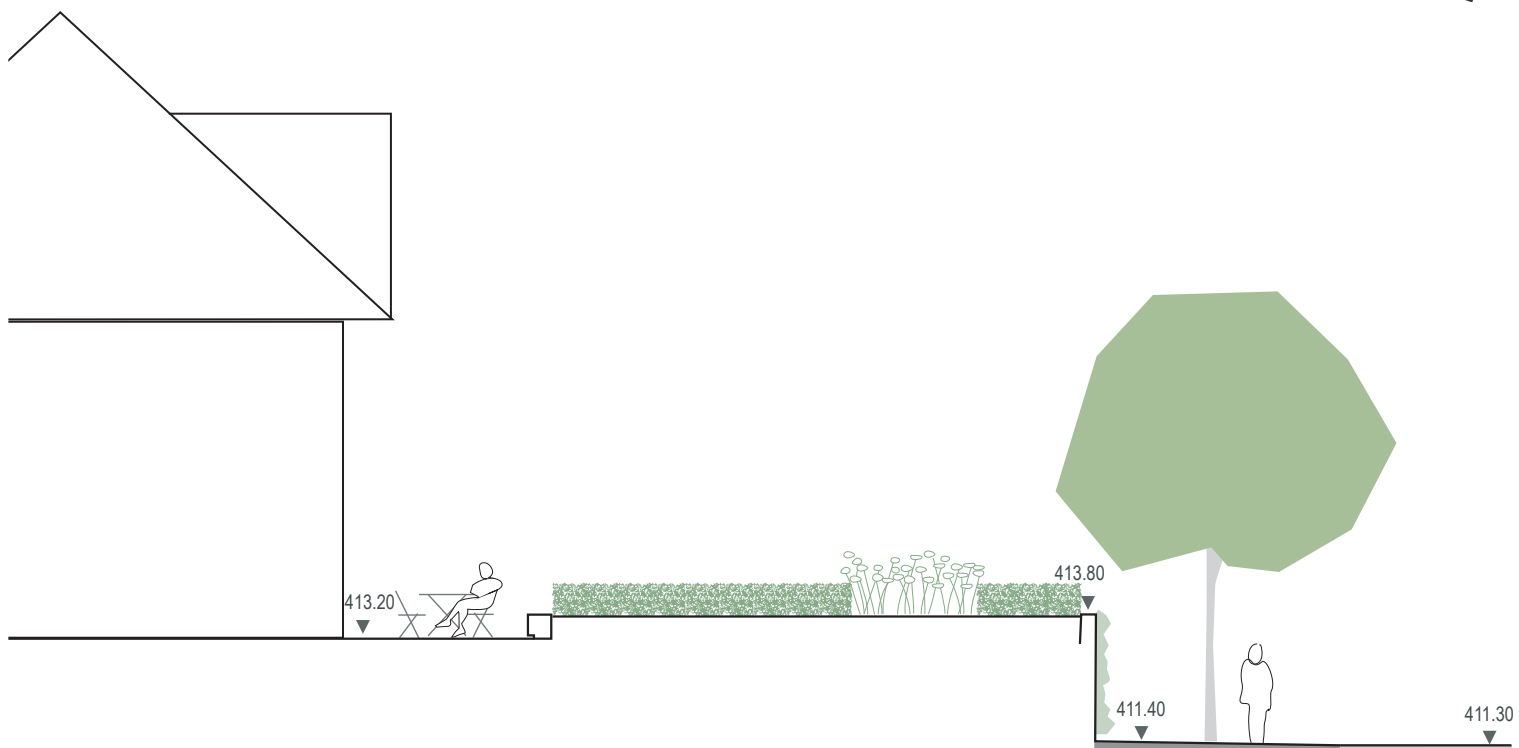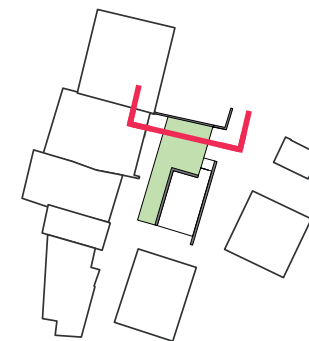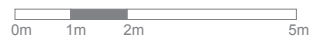

Prangins_Broderie

Coupe EE'

